

ОПИСАНИЕ МЕСТОПОЛОЖЕНИЯ ГРАНИЦ

Публичный сервитут в целях размещения линии электропередачи ВЛ 220 кВ Пески-Федино

(наименование объекта, местоположение границ которого описано (далее - объект))

Раздел 1

Сведения об объекте

№ п/п	Характеристики объекта	Описание характеристик
1	2	3
1.	Местоположение объекта	Московская область
2.	Площадь объекта +/- величина погрешности определения площади (Р +/- Дельта Р)	318918+/- 198 м ²
3.	Иные характеристики объекта	Публичный сервитут в целях размещения линии электропередачи ВЛ 220 кВ Пески-Федино сроком действия 49 лет в интересах Публичного акционерного общества «Федеральная сетевая компания Единой энергетической системы»

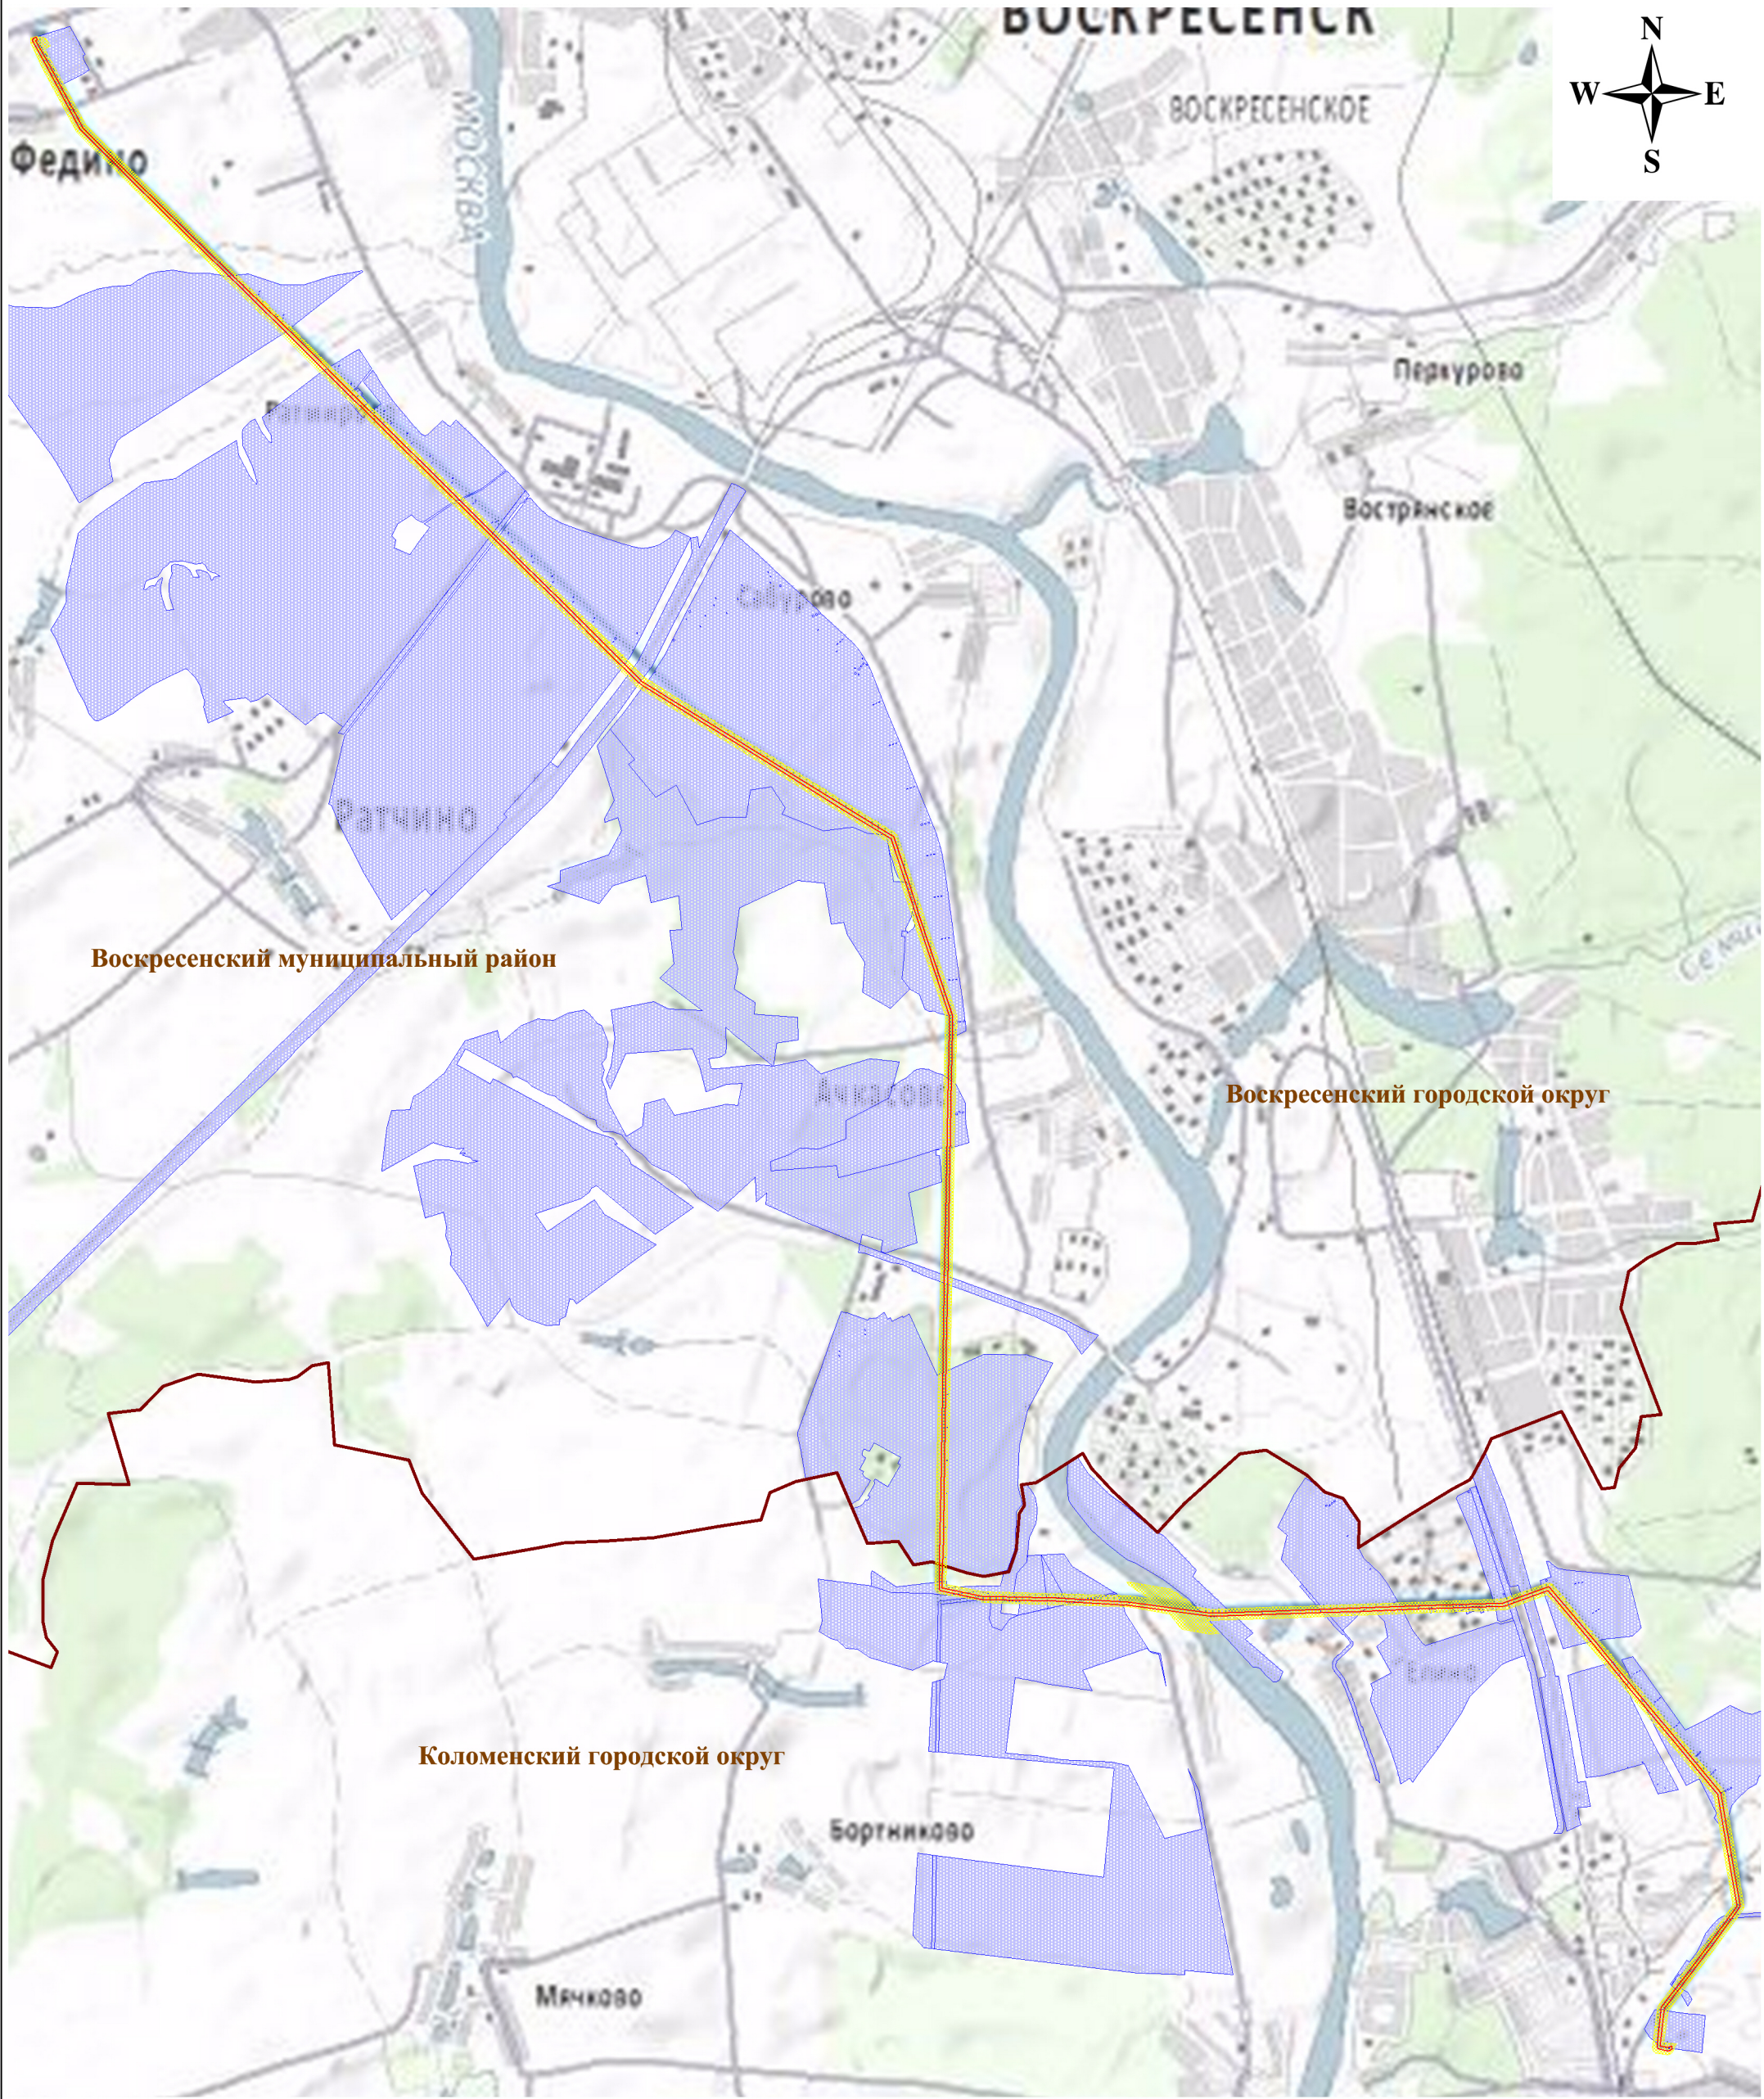
Местоположение публичного сервитута: Московская область, Коломенский городской округ,
Воскресенский городской округ

Система координат	МСК-50 зона 1		
Метод определения координат	Аналитический		
Обозначение характерных точек границ публичного сервитута	Координаты, м		Средняя квадратическая погрешность положения характерной точки (Mt), м
	X	Y	
1	2	3	4
n1	419297.54	2259553.97	0.10
n2	419307.48	2259558.58	0.10
n3	419326.15	2259585.16	0.10
n4	419314.17	2259595.49	0.10
n5	419297.25	2259574.67	0.10
n6	419293.51	2259573.67	0.10
n7	419164.97	2259649.86	0.10
n8	418808.90	2259840.88	0.10
n9	418805.04	2259843.69	0.10
n10	418513.62	2260137.25	0.10
n11	418225.55	2260434.55	0.10
n12	417897.07	2260774.04	0.10
n13	417619.30	2261061.52	0.10
n14	417316.77	2261365.90	0.10
n15	417088.66	2261598.73	0.10
n16	416845.03	2261846.51	0.10
n17	416603.74	2262091.86	0.10
n18	416527.33	2262169.54	0.10
n19	416429.51	2262268.98	0.10
n20	416369.12	2262330.37	0.10
n21	416131.05	2262572.98	0.10
n22	415887.16	2262819.40	0.10
n23	415700.92	2263007.97	0.10
n24	415697.56	2263012.29	0.10
n25	415521.02	2263300.10	0.10
n26	415348.68	2263581.62	0.10
n27	415170.27	2263872.64	0.10
n28	414986.52	2264171.25	0.10
n29	414821.76	2264441.39	0.10
n30	414815.65	2264446.19	0.10
n31	414595.56	2264519.35	0.10
n32	414376.75	2264590.88	0.10
n33	414156.31	2264665.40	0.10
n34	413819.20	2264779.60	0.10
n35	413811.89	2264780.77	0.10
n36	413393.86	2264774.19	0.10
n37	413075.98	2264770.39	0.10
n38	412758.37	2264765.45	0.10
n39	412374.68	2264759.49	0.10
n40	411985.99	2264754.42	0.10
n41	411602.13	2264749.27	0.10
n42	411213.12	2264744.58	0.10
n43	410828.77	2264738.41	0.10
n44	410587.74	2264732.44	0.10
n45	410585.10	2264734.78	0.10
n46	410539.90	2264960.84	0.10
n47	410533.17	2265379.49	0.10
n48	410533.16	2265379.86	0.10
n49	410510.14	2265787.11	0.10
n50	410447.99	2266254.14	0.10
n51	410458.33	2266540.77	0.10





н52	410470.82	2266869.68	0.10
н53	410479.67	2267099.19	0.10
н54	410493.15	2267430.37	0.10
н55	410509.79	2267906.72	0.10
н56	410601.73	2268159.86	0.10
н57	410601.06	2268167.43	0.10
н58	410599.09	2268169.79	0.10
н59	410306.46	2268418.04	0.10
н60	410066.50	2268618.28	0.10
н61	409752.08	2268882.95	0.10
н62	409445.77	2269140.82	0.10
н63	409441.50	2269142.80	0.10
н64	409094.02	2269202.93	0.10
н65	408806.66	2269254.20	0.10
н66	408799.84	2269252.66	0.10
н67	408592.68	2269104.41	0.10
н68	408433.80	2268984.77	0.10
н69	408225.22	2268826.16	0.10
н70	408016.63	2268805.49	0.10
н71	408005.50	2268851.39	0.10
н72	408013.95	2268863.58	0.10
н73	408006.55	2268868.70	0.10
н74	407999.17	2268873.84	0.10
н75	407988.01	2268857.70	0.10
н76	407987.05	2268851.08	0.10
н77	408000.88	2268793.43	0.10
н78	408008.56	2268786.90	0.10
н79	408229.53	2268808.49	0.10
н80	408234.09	2268810.29	0.10
н81	408444.64	2268970.40	0.10
н82	408603.42	2269089.96	0.10
н83	408807.23	2269235.81	0.10
н84	409090.88	2269185.21	0.10
н85	409436.04	2269125.48	0.10
н86	409740.48	2268869.17	0.10
н87	410054.92	2268604.49	0.10
н88	410294.90	2268404.24	0.10
н89	410582.67	2268160.12	0.10
н90	410492.39	2267911.53	0.10
н91	410491.86	2267908.77	0.10
н92	410475.17	2267431.02	0.10
н93	410462.92	2267132.14	0.10
н94	410466.63	2267129.00	0.10
н95	410462.57	2267123.50	0.10
н96	410461.60	2267099.85	0.10
н97	410452.85	2266870.34	0.10
н98	410453.76	2266840.68	0.10
н99	410440.35	2266541.42	0.10
н100	410429.98	2266254.03	0.10
н101	410430.05	2266252.52	0.10
н102	410492.18	2265785.75	0.10
н103	410515.17	2265379.02	0.10
н104	410521.92	2264959.68	0.10
н105	410522.12	2264957.95	0.10
н106	410571.71	2264722.56	0.10
н107	410578.67	2264717.29	0.10
н108	410829.05	2264720.41	0.10
н109	411213.30	2264726.39	0.10
н110	411602.25	2264730.42	0.10
н111	411986.30	2264735.97	0.10
н112	412374.86	2264740.77	0.10
н113	412758.65	2264747.45	0.10
н114	413076.08	2264751.76	0.10
н115	413393.87	2264755.94	0.10
н116	413809.79	2264762.64	0.10

<i>н117</i>	<i>413815.31</i>	<i>2264761.76</i>	<i>0.10</i>
<i>н118</i>	<i>414371.03</i>	<i>2264573.81</i>	<i>0.10</i>
<i>н119</i>	<i>414589.93</i>	<i>2264502.26</i>	<i>0.10</i>
<i>н120</i>	<i>414804.34</i>	<i>2264431.54</i>	<i>0.10</i>
<i>н121</i>	<i>414810.10</i>	<i>2264427.06</i>	<i>0.10</i>
<i>н122</i>	<i>414970.51</i>	<i>2264161.52</i>	<i>0.10</i>
<i>н123</i>	<i>415154.97</i>	<i>2263862.34</i>	<i>0.10</i>
<i>н124</i>	<i>415333.33</i>	<i>2263572.21</i>	<i>0.10</i>
<i>н125</i>	<i>415505.67</i>	<i>2263290.70</i>	<i>0.10</i>
<i>н126</i>	<i>415668.30</i>	<i>2263025.40</i>	<i>0.10</i>
<i>н127</i>	<i>415683.34</i>	<i>2263001.00</i>	<i>0.10</i>
<i>н128</i>	<i>415686.77</i>	<i>2262996.48</i>	<i>0.10</i>
<i>н129</i>	<i>415874.35</i>	<i>2262806.75</i>	<i>0.10</i>
<i>н130</i>	<i>416118.22</i>	<i>2262560.36</i>	<i>0.10</i>
<i>н131</i>	<i>416356.28</i>	<i>2262317.75</i>	<i>0.10</i>
<i>н132</i>	<i>416493.83</i>	<i>2262177.74</i>	<i>0.10</i>
<i>н133</i>	<i>416590.67</i>	<i>2262079.17</i>	<i>0.10</i>
<i>н134</i>	<i>416832.93</i>	<i>2261833.09</i>	<i>0.10</i>
<i>н135</i>	<i>417075.81</i>	<i>2261586.13</i>	<i>0.10</i>
<i>н136</i>	<i>417198.25</i>	<i>2261461.02</i>	<i>0.10</i>
<i>н137</i>	<i>417307.52</i>	<i>2261349.42</i>	<i>0.10</i>
<i>н138</i>	<i>417606.13</i>	<i>2261048.91</i>	<i>0.10</i>
<i>н139</i>	<i>417884.14</i>	<i>2260761.11</i>	<i>0.10</i>
<i>н140</i>	<i>418212.32</i>	<i>2260421.79</i>	<i>0.10</i>
<i>н141</i>	<i>418500.29</i>	<i>2260124.15</i>	<i>0.10</i>
<i>н142</i>	<i>418792.82</i>	<i>2259829.65</i>	<i>0.10</i>
<i>н143</i>	<i>418799.20</i>	<i>2259824.80</i>	<i>0.10</i>
<i>н144</i>	<i>419155.71</i>	<i>2259633.63</i>	<i>0.10</i>
<i>н145</i>	<i>419293.31</i>	<i>2259557.27</i>	<i>0.10</i>
<i>н1</i>	<i>419297.54</i>	<i>2259553.97</i>	<i>0.10</i>

Схема расположения границ публичного сервитута



Используемые условные знаки и обозначения:

-  - обозначение границы земельного участка
-  - обозначение границы публичного сервитута
-  - обозначение границы охранной зоны линии электропередачи
-  - обозначение границы городских округов

Коломенский городской округ

Система координат - МСК-50

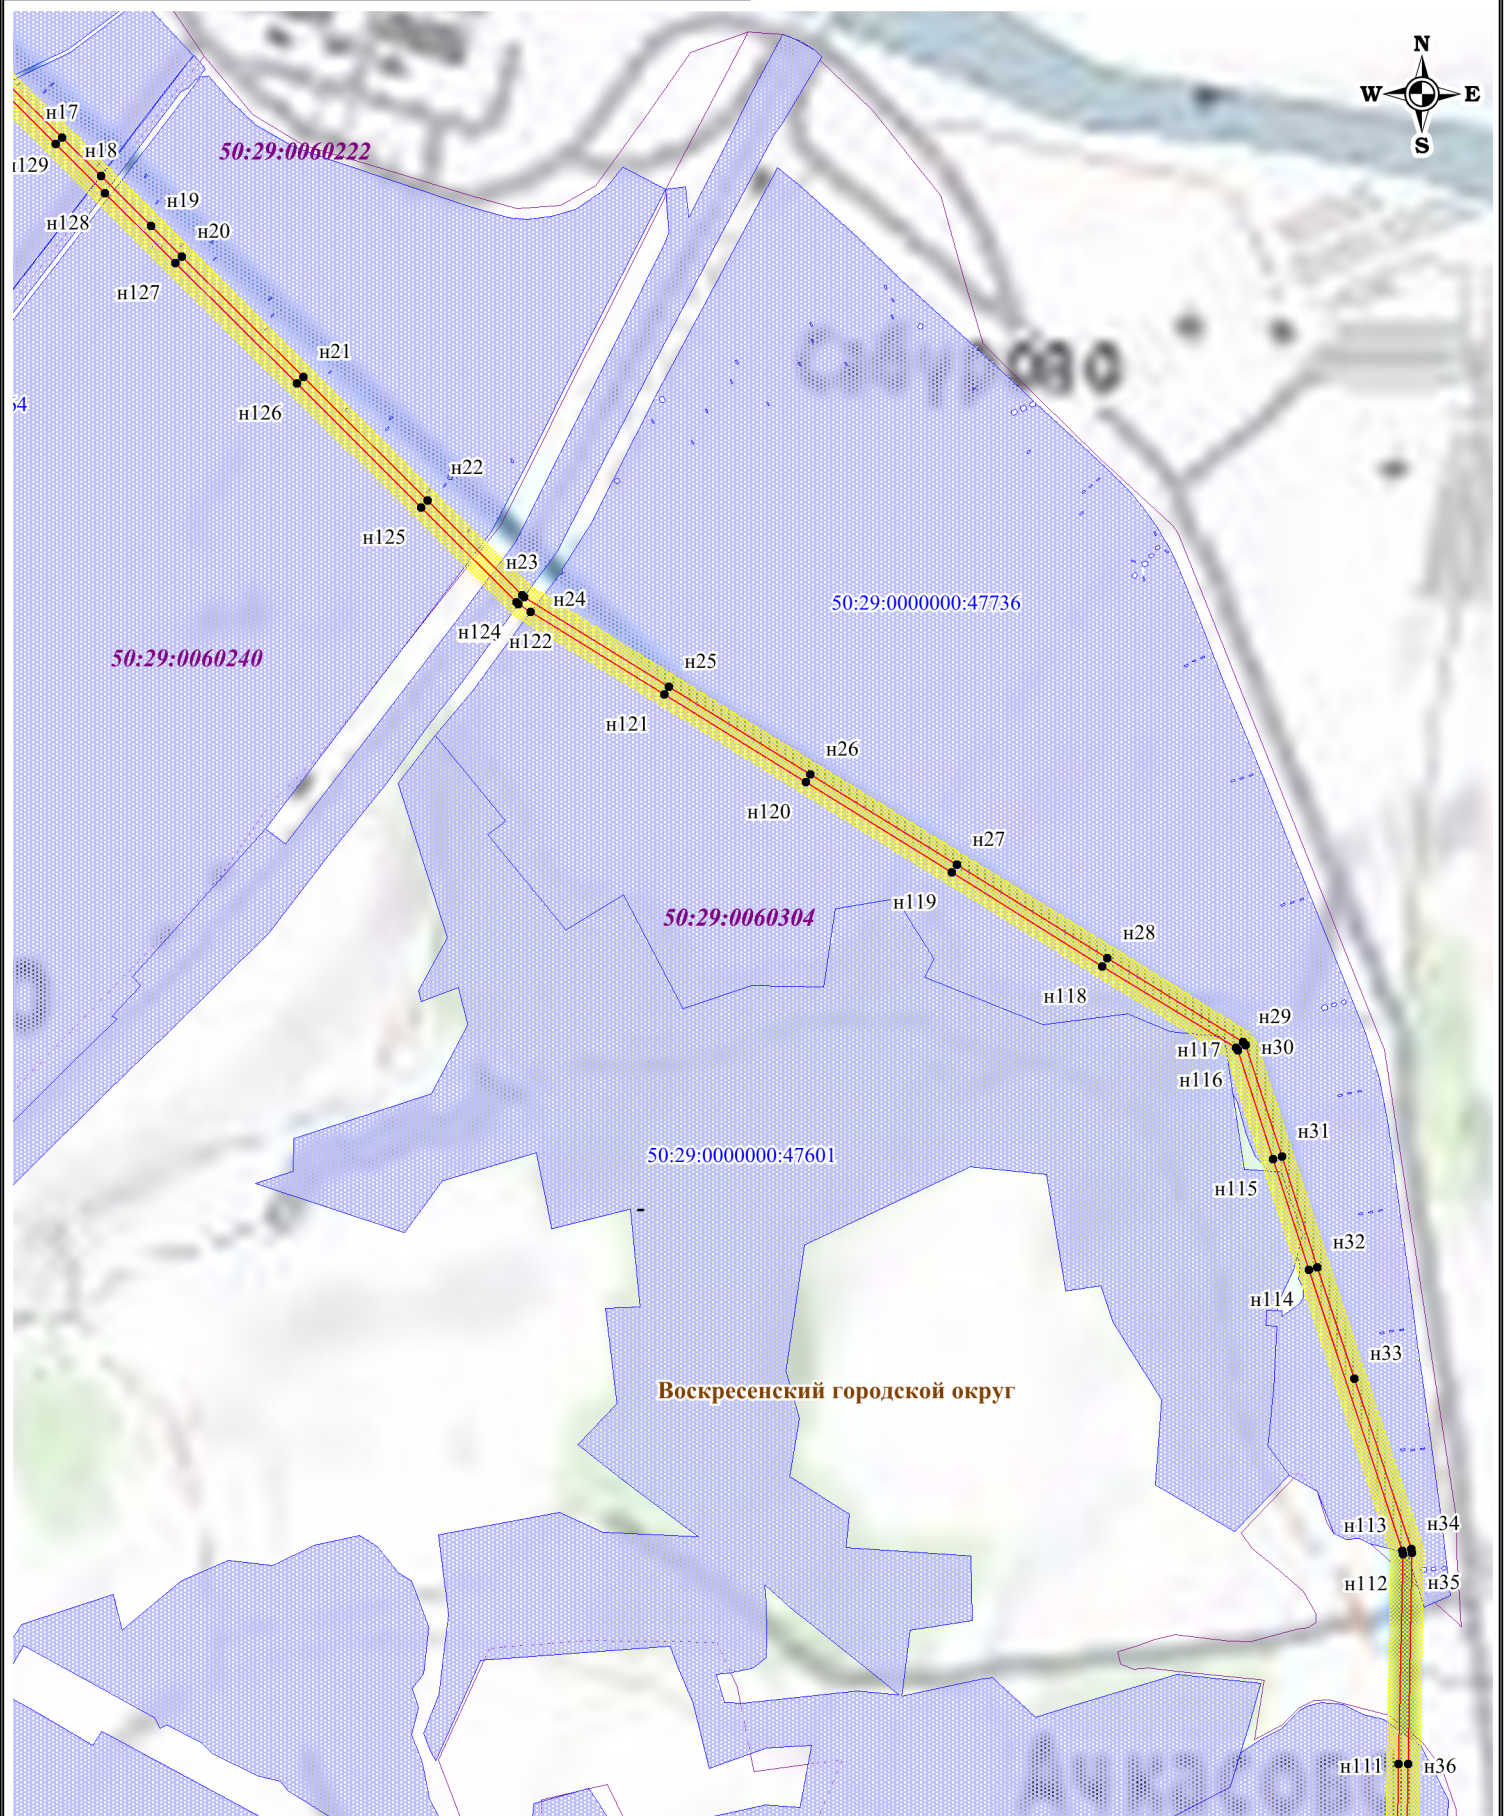
Масштаб 1:35000

Схема расположения границ публичного сервитута









- обозначение границы кадастрового квартала
- обозначение границы земельного участка
- обозначение границы публичного сервитута
- обозначение линии электропередачи
- обозначение охранной зоны линии электропередачи
- 23 - обозначение характерной точки границы публичного сервитута
- 50:25:0010107 - обозначение номера кадастрового квартала
- 50:25:0010115:3 - обозначение кадастрового номера земельного участка
- Воскресенский городской округ - обозначение городского округа

Схема расположения границ публичного сервитута



Используемые условные знаки и обозначения:

-  - обозначение границы кадастрового квартала
-  - обозначение границы земельного участка
-  - обозначение границы публичного сервитута
-  - обозначение линии электропередачи

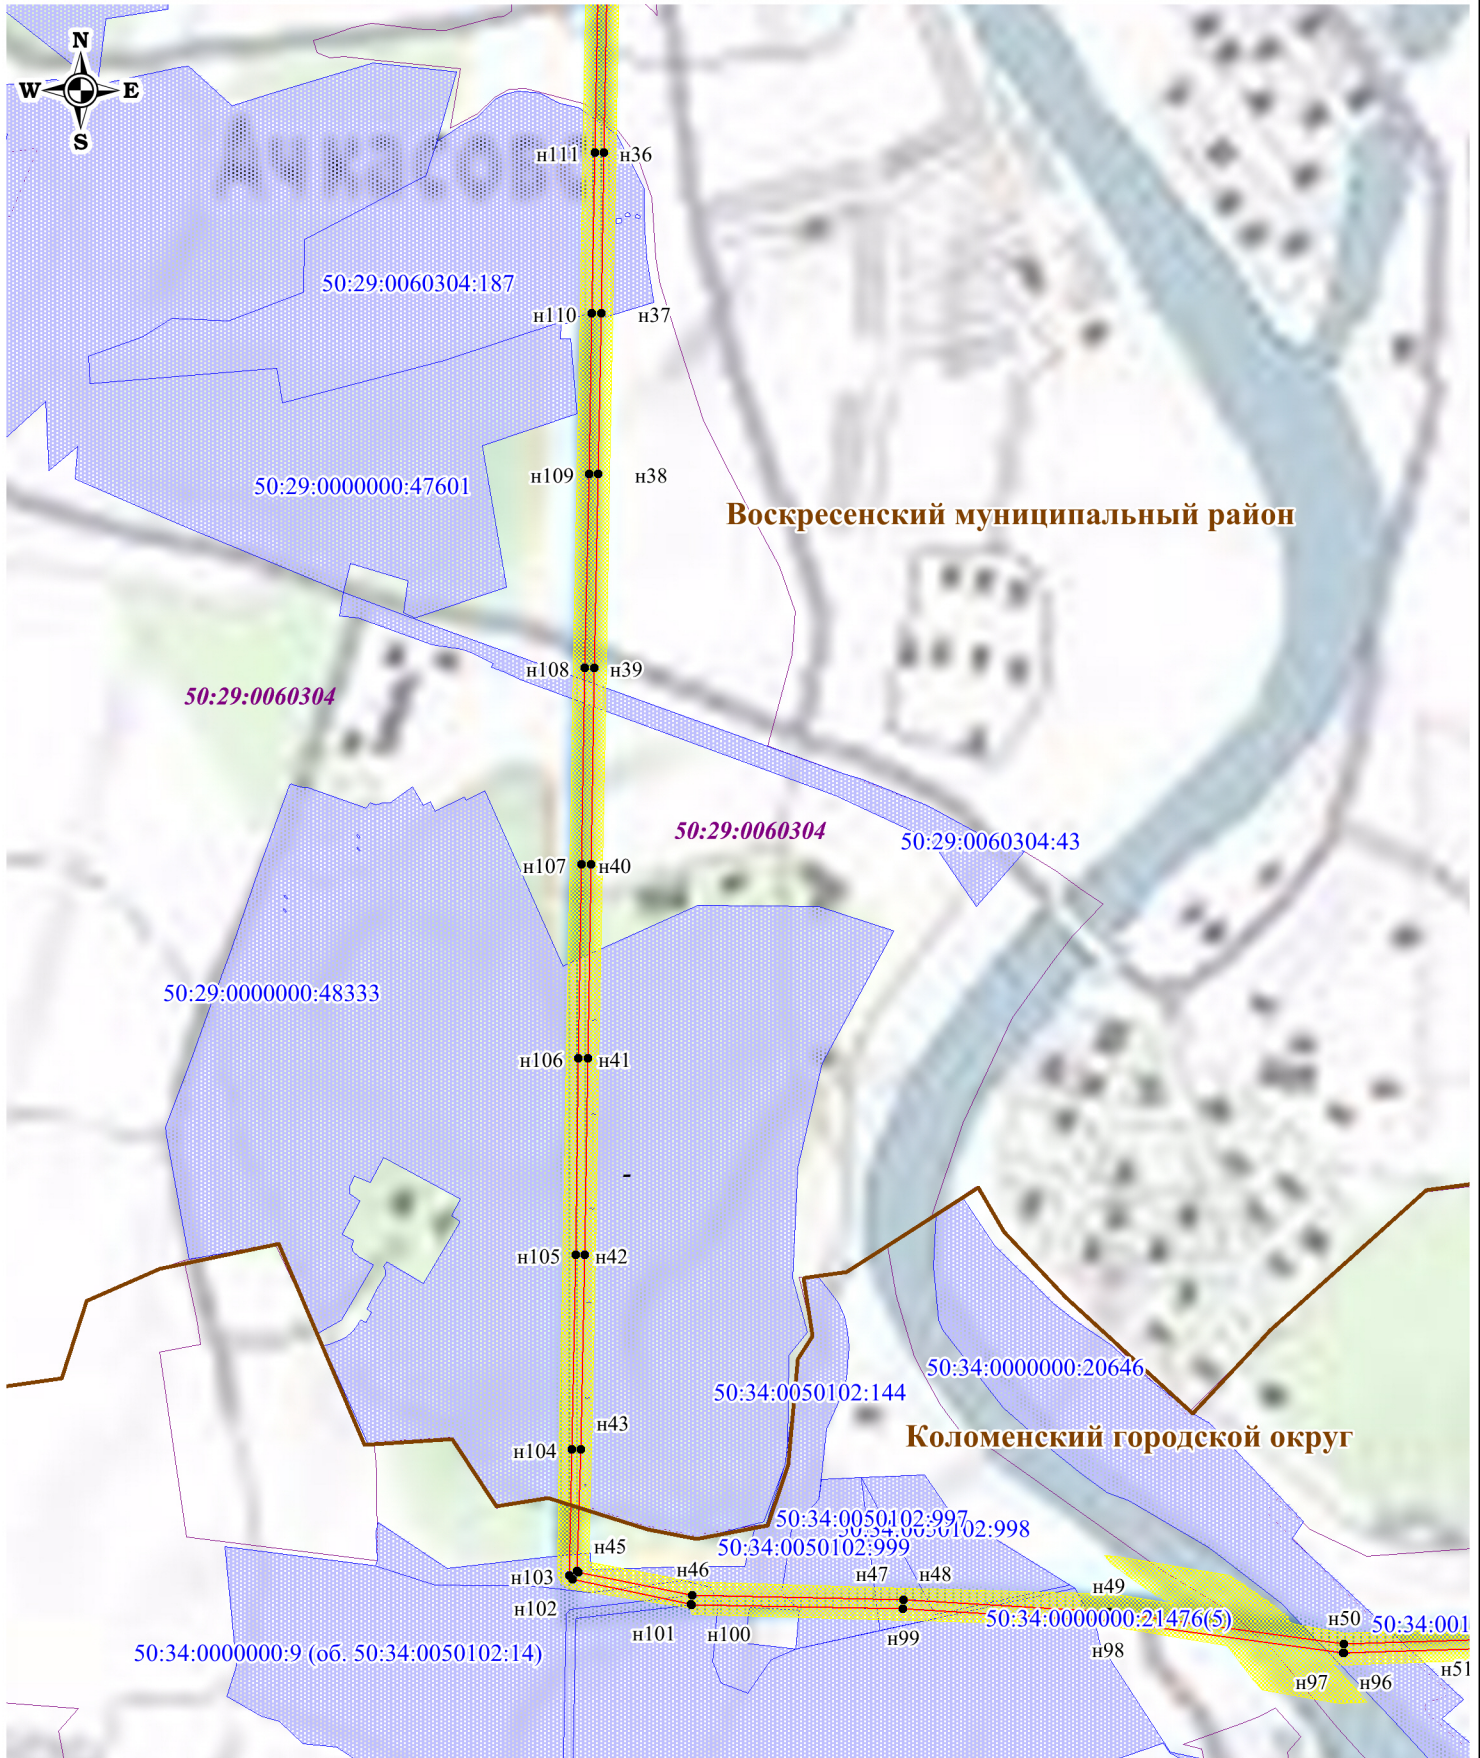
-  - обозначение охранной зоны линии электропередачи
-  23 - обозначение характерной точки границы публичного сервитута
- 50:25:0010107 - обозначение номера кадастрового квартала
- 50:25:0010115:3 - обозначение кадастрового номера земельного участка

Воскресенский городской округ - обозначение городского округа

Масштаб 1:15000





Выноска №3

 
Схема расположения границ публичного сервитута



Выноска №2

Используемые условные знаки и обозначения:

-  - обозначение границы кадастрового квартала
-  - обозначение границы земельного участка
-  - обозначение границы публичного сервитута
-  - обозначение линии электропередачи

-  - обозначение охранной зоны линии электропередачи
-  23 - обозначение характерной точки границы публичного сервитута
- 50:25:0010107 - обозначение номера кадастрового квартала
- 50:25:0010115:3 - обозначение кадастрового номера земельного участка

- обозначение охранной зоны линии электропередачи
- обозначение характерной точки границы публичного сервитута
- обозначение номера кадастрового квартала
- обозначение кадастрового номера земельного участка

Коломенский городской округ - обозначение городского округа

Масштаб 1:15000

Схема расположения границ публичного сервитута



Используемые условные знаки и обозначения:

- обозначение границы кадастрового квартала
- обозначение границы земельного участка
- обозначение границы публичного сервитута
- обозначение линии электропередачи

- обозначение охранной зоны линии электропередачи
- обозначение характерной точки границы публичного сервитута
- 50:25:0010107 - обозначение номера кадастрового квартала
- 50:25:0010115:3 - обозначение кадастрового номера земельного участка
- Коломенский городской округ - обозначение городского округа

Выноска №1

Масштаб 1:15000