

ОПИСАНИЕ МЕСТОПОЛОЖЕНИЯ ГРАНИЦ
Публичный сервитут в целях размещения существующего объекта
электросетевого хозяйства Воздушная линия электропередачи 110
кВ "Федино-Рыболово"

(наименование объекта, местоположение границ которого описано
(далее - объект)

Раздел 1

Сведения об объекте		
№ п/п	Характеристика объекта	Описание характеристики
1	2	3
1	Местоположение объекта	Московская область, Раменский городской округ, городской округ Воскресенск
2	Площадь объекта \pm величина погрешности определения площади (P \pm Дельта P)	1194141 кв.м. \pm 382 кв.
3	Иные характеристики объекта	Публичный сервитут в целях размещения существующего объекта электросетевого хозяйства Воздушная линия электропередачи 110 кВ "Федино-Рыболово" сроком действия 49 лет в интересах Публичного акционерного общества «Россети Московский регион»

Местоположение публичного сервитута: Московская область, Раменский городской округ, городской округ Воскресенск			
Система координат		МСК-50, зона 1	
Метод определения координат		Аналитический	
Обозначение характерных точек границ	Координаты, м		Средняя квадратическая погрешность положения характерной точки (Mt), м
	X	Y	
1	2	3	4
(1)			
1	421148.97	1447660.77	0.10
2	421141.58	1447656.15	0.10
3	421140.01	1447620.07	0.10
4	421139.87	1447596.55	0.10
5	421143.59	1447595.09	0.10
6	421146.41	1447595.49	0.10
1	421148.97	1447660.77	0.10
(2)			
7	423544.15	1450194.77	0.10
8	423566.25	1450230.89	0.10
9	423557.98	1450236.48	0.10
10	423333.21	1450375.04	0.10
11	423149.62	1450577.17	0.10
12	422962.09	1450785.71	0.10
13	422774.07	1450994.73	0.10
14	422600.92	1451186.38	0.10
15	422463.47	1451339.16	0.10
16	422336.33	1451479.38	0.10
17	422205.34	1451628.86	0.10
18	422198.54	1451633.70	0.10
19	422190.37	1451635.39	0.10
20	422182.62	1451633.39	0.10
21	422013.06	1451557.47	0.10
22	422008.23	1451554.54	0.10
23	422003.20	1451549.56	0.10
24	421843.05	1451321.12	0.10
25	421707.81	1451131.95	0.10
26	421576.86	1450948.55	0.10
27	421430.89	1450744.47	0.10
28	421297.28	1450557.66	0.10
29	421148.18	1450348.40	0.10
30	421043.29	1450206.70	0.10
31	421040.41	1450200.84	0.10
32	421039.24	1450194.26	0.10
33	421039.72	1450187.50	0.10
34	421077.12	1450051.94	0.10
35	421126.03	1449867.50	0.10
36	421182.45	1449662.61	0.10
37	421172.74	1449442.08	0.10

38	421165.00	1449248.62	0.10
39	421157.35	1449061.85	0.10
40	421149.30	1448862.56	0.10
41	421140.07	1448634.11	0.10
42	421132.00	1448433.52	0.10
43	421124.33	1448243.57	0.10
44	421116.61	1448053.03	0.10
45	421109.32	1447868.16	0.10
46	421102.20	1447693.25	0.10
47	421094.74	1447502.76	0.10
48	421086.91	1447308.65	0.10
49	421080.59	1447153.21	0.10
50	421071.74	1446933.41	0.10
51	421060.76	1446682.74	0.10
52	421062.30	1446673.86	0.10
53	421065.59	1446667.64	0.10
54	421199.15	1446496.59	0.10
55	421287.96	1446381.58	0.10
56	421409.76	1446223.70	0.10
57	421516.85	1446084.88	0.10
58	421583.99	1445998.07	0.10
59	421702.64	1445844.22	0.10
60	421811.13	1445706.22	0.10
61	421827.25	1445685.39	0.10
62	421844.12	1445716.76	0.10
63	421844.88	1445716.72	0.10
64	421844.95	1445718.25	0.10
65	421850.72	1445728.98	0.10
66	421846.89	1445733.94	0.10
67	421740.62	1445873.61	0.10
68	421622.00	1446027.43	0.10
69	421554.79	1446114.32	0.10
70	421447.67	1446253.17	0.10
71	421325.66	1446411.30	0.10
72	421236.86	1446526.31	0.10
73	421110.51	1446690.32	0.10
74	421119.72	1446931.41	0.10
75	421128.58	1447151.26	0.10
76	421134.87	1447306.30	0.10
77	421142.72	1447501.51	0.10
78	421145.94	1447583.57	0.10
79	421140.86	1447580.69	0.10
80	421142.18	1447577.19	0.10
81	421140.55	1447576.37	0.10
82	421138.59	1447577.04	0.10
83	421135.91	1447541.34	0.10
84	421125.37	1447537.64	0.10
85	421126.77	1447558.21	0.10
86	421127.01	1447578.32	0.10

87	421126.31	1447578.33	0.10
88	421127.23	1447598.18	0.10
89	421127.85	1447617.86	0.10
90	421128.08	1447617.85	0.10
91	421129.28	1447638.21	0.10
92	421129.97	1447655.25	0.10
93	421139.64	1447661.26	0.10
94	421149.14	1447664.95	0.10
95	421150.19	1447691.77	0.10
96	421157.30	1447866.26	0.10
97	421164.60	1448051.21	0.10
98	421172.30	1448241.27	0.10
99	421179.97	1448431.31	0.10
100	421188.06	1448632.52	0.10
101	421197.26	1448860.16	0.10
102	421205.33	1449059.92	0.10
103	421212.99	1449246.83	0.10
104	421220.73	1449440.42	0.10
105	421227.55	1449664.82	0.10
106	421226.92	1449670.47	0.10
107	421172.40	1449879.98	0.10
108	421123.49	1450064.46	0.10
109	421090.32	1450188.18	0.10
110	421184.87	1450322.32	0.10
111	421333.93	1450531.52	0.10
112	421467.51	1450718.28	0.10
113	421613.48	1450922.36	0.10
114	421744.45	1451105.78	0.10
115	421879.69	1451294.96	0.10
116	422038.93	1451514.59	0.10
117	422178.97	1451583.70	0.10
118	422302.91	1451449.21	0.10
119	422430.03	1451309.01	0.10
120	422567.42	1451156.30	0.10
121	422739.01	1450963.39	0.10
122	422927.19	1450754.19	0.10
123	423114.71	1450545.66	0.10
124	423299.29	1450338.34	0.10
125	423305.11	1450333.60	0.10
126	423535.84	1450201.25	0.10
7	423544.15	1450194.77	0.10
(3)			
127	421874.23	1445698.54	0.10
128	421863.42	1445677.99	0.10
129	421851.10	1445654.56	0.10
130	421945.32	1445532.80	0.10
131	422053.62	1445390.23	0.10
132	422177.61	1445229.97	0.10
133	422289.78	1445084.40	0.10

134	422411.74	1444926.83	0.10
135	422536.90	1444764.63	0.10
136	422543.79	1444755.71	0.10
137	422554.48	1444755.17	0.10
138	422570.56	1444755.32	0.10
139	422582.81	1444756.08	0.10
140	422602.47	1444758.31	0.10
141	422574.89	1444794.00	0.10
142	422449.69	1444956.26	0.10
143	422327.80	1445113.74	0.10
144	422215.32	1445259.69	0.10
145	422091.16	1445420.15	0.10
146	421981.00	1445560.25	0.10
127	421874.23	1445698.54	0.10
(4)			
147	427276.44	1438629.93	0.10
148	427340.27	1438547.33	0.10
149	427435.22	1438424.57	0.10
150	427585.91	1438229.22	0.10
151	427698.24	1438083.78	0.10
152	427716.97	1438059.53	0.10
153	427721.26	1438079.27	0.10
154	427725.79	1438100.70	0.10
155	427729.28	1438122.14	0.10
156	427624.06	1438258.38	0.10
157	427473.14	1438454.03	0.10
158	427378.16	1438576.83	0.10
159	427332.96	1438635.31	0.10
147	427276.44	1438629.93	0.10
(5)			
160	422559.64	1444735.21	0.10
161	422650.01	1444618.29	0.10
162	422769.08	1444463.94	0.10
163	422884.51	1444314.49	0.10
164	423003.77	1444160.10	0.10
165	423119.34	1444010.31	0.10
166	423232.21	1443864.59	0.10
167	423338.63	1443726.42	0.10
168	423445.78	1443588.12	0.10
169	423553.34	1443448.84	0.10
170	423659.99	1443310.62	0.10
171	423769.37	1443168.97	0.10
172	423888.59	1443014.62	0.10
173	424001.83	1442867.99	0.10
174	424120.06	1442714.78	0.10
175	424236.32	1442564.27	0.10
176	424358.91	1442405.42	0.10
177	424486.09	1442241.55	0.10
178	424598.51	1442095.77	0.10


179	424714.07	1441945.71	0.10
180	424842.36	1441779.66	0.10
181	424948.98	1441641.63	0.10
182	425057.40	1441501.22	0.10
183	425166.94	1441359.33	0.10
184	425271.41	1441224.30	0.10
185	425378.00	1441086.10	0.10
186	425491.68	1440939.29	0.10
187	425607.67	1440789.08	0.10
188	425719.20	1440647.13	0.10
189	425867.25	1440451.04	0.10
190	425975.90	1440313.18	0.10
191	426083.89	1440169.72	0.10
192	426191.35	1440033.67	0.10
193	426306.50	1439883.55	0.10
194	426420.40	1439736.62	0.10
195	426558.01	1439558.94	0.10
196	426649.48	1439440.71	0.10
197	426741.10	1439322.28	0.10
198	426822.80	1439216.70	0.10
199	426961.64	1439037.63	0.10
200	427056.02	1438915.62	0.10
201	427151.36	1438791.97	0.10
202	427246.03	1438669.27	0.10
203	427274.48	1438632.45	0.10
204	427331.01	1438637.83	0.10
205	427284.01	1438698.65	0.10
206	427188.98	1438821.78	0.10
207	427093.92	1438945.11	0.10
208	426999.52	1439067.14	0.10
209	426860.42	1439246.52	0.10
210	426779.04	1439351.72	0.10
211	426687.50	1439470.06	0.10
212	426595.39	1439589.02	0.10
213	426458.10	1439766.35	0.10
214	426344.26	1439913.22	0.10
215	426227.80	1440064.57	0.10
216	426121.41	1440199.66	0.10
217	426013.49	1440342.99	0.10
218	425905.87	1440479.50	0.10
219	425754.92	1440674.54	0.10
220	425645.77	1440818.31	0.10
221	425529.36	1440969.04	0.10
222	425416.07	1441115.36	0.10
223	425309.61	1441253.39	0.10
224	425204.83	1441388.84	0.10
225	425095.54	1441530.40	0.10
226	424987.02	1441670.94	0.10
227	424880.39	1441808.98	0.10

228	424751.99	1441975.17	0.10
229	424636.90	1442124.58	0.10
230	424523.86	1442271.19	0.10
231	424396.85	1442434.86	0.10
232	424274.10	1442593.91	0.10
233	424158.08	1442744.12	0.10
234	424040.39	1442896.53	0.10
235	423926.68	1443043.87	0.10
236	423807.24	1443198.50	0.10
237	423697.98	1443340.00	0.10
238	423591.31	1443478.24	0.10
239	423483.94	1443617.26	0.10
240	423376.69	1443755.70	0.10
241	423270.12	1443894.07	0.10
242	423157.47	1444039.49	0.10
243	423041.79	1444189.43	0.10
244	422922.62	1444343.71	0.10
245	422806.95	1444493.47	0.10
246	422688.05	1444647.60	0.10
247	422616.77	1444739.82	0.10
248	422615.64	1444739.67	0.10
249	422615.40	1444739.64	0.10
250	422584.80	1444736.17	0.10
251	422584.30	1444736.13	0.10
252	422571.54	1444735.33	0.10
253	422571.01	1444735.31	0.10
160	422559.64	1444735.21	0.10
(6)			
254	428813.22	1436716.10	0.10
255	428813.57	1436694.23	0.10
256	428814.19	1436642.68	0.10
257	428814.21	1436641.20	0.10
258	428866.44	1436573.61	0.10
259	428985.67	1436419.08	0.10
260	429099.30	1436272.11	0.10
261	429203.97	1436136.02	0.10
262	429323.49	1435981.76	0.10
263	429439.91	1435831.30	0.10
264	429562.22	1435673.31	0.10
265	429700.23	1435494.26	0.10
266	429810.24	1435351.86	0.10
267	429915.33	1435215.75	0.10
268	430023.58	1435075.53	0.10
269	430130.93	1434936.65	0.10
270	430239.45	1434796.68	0.10
271	430361.72	1434638.35	0.10
272	430480.65	1434483.92	0.10
273	430603.24	1434325.12	0.10
274	430725.57	1434167.02	0.10

275	430839.96	1434019.21	0.10
276	430952.77	1433873.16	0.10
277	431071.38	1433720.00	0.10
278	431187.70	1433569.17	0.10
279	431310.47	1433410.31	0.10
280	431426.14	1433260.07	0.10
281	431540.33	1433112.24	0.10
282	431653.48	1432966.38	0.10
283	431770.21	1432814.65	0.10
284	431889.30	1432660.53	0.10
285	431988.51	1432531.70	0.10
286	432121.77	1432358.88	0.10
287	432245.94	1432199.83	0.10
288	432252.85	1432208.72	0.10
289	432286.78	1432182.07	0.10
290	432292.97	1432187.92	0.10
291	432295.87	1432192.77	0.10
292	432297.41	1432200.10	0.10
293	432295.94	1432208.01	0.10
294	432293.16	1432212.81	0.10
295	432157.37	1432386.43	0.10
296	432024.17	1432559.18	0.10
297	431924.95	1432688.01	0.10
298	431805.85	1432842.15	0.10
299	431689.12	1432993.87	0.10
300	431575.92	1433139.81	0.10
301	431461.78	1433287.57	0.10
302	431346.13	1433437.80	0.10
303	431223.33	1433596.69	0.10
304	431107.01	1433747.52	0.10
305	430988.38	1433900.71	0.10
306	430875.58	1434046.74	0.10
307	430761.18	1434194.57	0.10
308	430638.85	1434352.66	0.10
309	430516.30	1434511.42	0.10
310	430397.37	1434665.84	0.10
311	430275.06	1434824.22	0.10
312	430166.52	1434964.22	0.10
313	430059.20	1435103.05	0.10
314	429950.96	1435243.26	0.10
315	429845.87	1435379.38	0.10
316	429735.87	1435521.77	0.10
317	429597.86	1435700.82	0.10
318	429475.51	1435858.85	0.10
319	429359.09	1436009.31	0.10
320	429239.59	1436163.55	0.10
321	429134.96	1436299.58	0.10
322	429021.29	1436446.61	0.10
323	428902.07	1436601.12	0.10

254	428813.22	1436716.10	0.10
(7)			
324	427733.46	1438116.72	0.10
325	427730.71	1438099.77	0.10
326	427726.16	1438078.22	0.10
327	427720.97	1438054.36	0.10
328	427820.96	1437924.92	0.10
329	427934.06	1437778.27	0.10
330	428038.47	1437643.25	0.10
331	428142.24	1437508.85	0.10
332	428247.81	1437374.66	0.10
333	428388.17	1437192.17	0.10
334	428512.38	1437032.35	0.10
335	428619.46	1436893.24	0.10
336	428743.76	1436732.35	0.10
337	428778.64	1436687.22	0.10
338	428778.56	1436693.74	0.10
339	428777.74	1436744.29	0.10
340	428777.47	1436762.36	0.10
341	428655.10	1436920.75	0.10
342	428548.01	1437059.86	0.10
343	428423.76	1437219.74	0.10
344	428283.43	1437402.19	0.10
345	428180.42	1437537.98	0.10
346	428076.27	1437672.86	0.10
347	427972.06	1437807.63	0.10
348	427858.99	1437954.24	0.10
349	427736.52	1438112.76	0.10
324	427733.46	1438116.72	0.10

Схема расположения границ публичного сервитута
"Воздушная линия электропередачи 110 кВ "Федино-Рыболово""

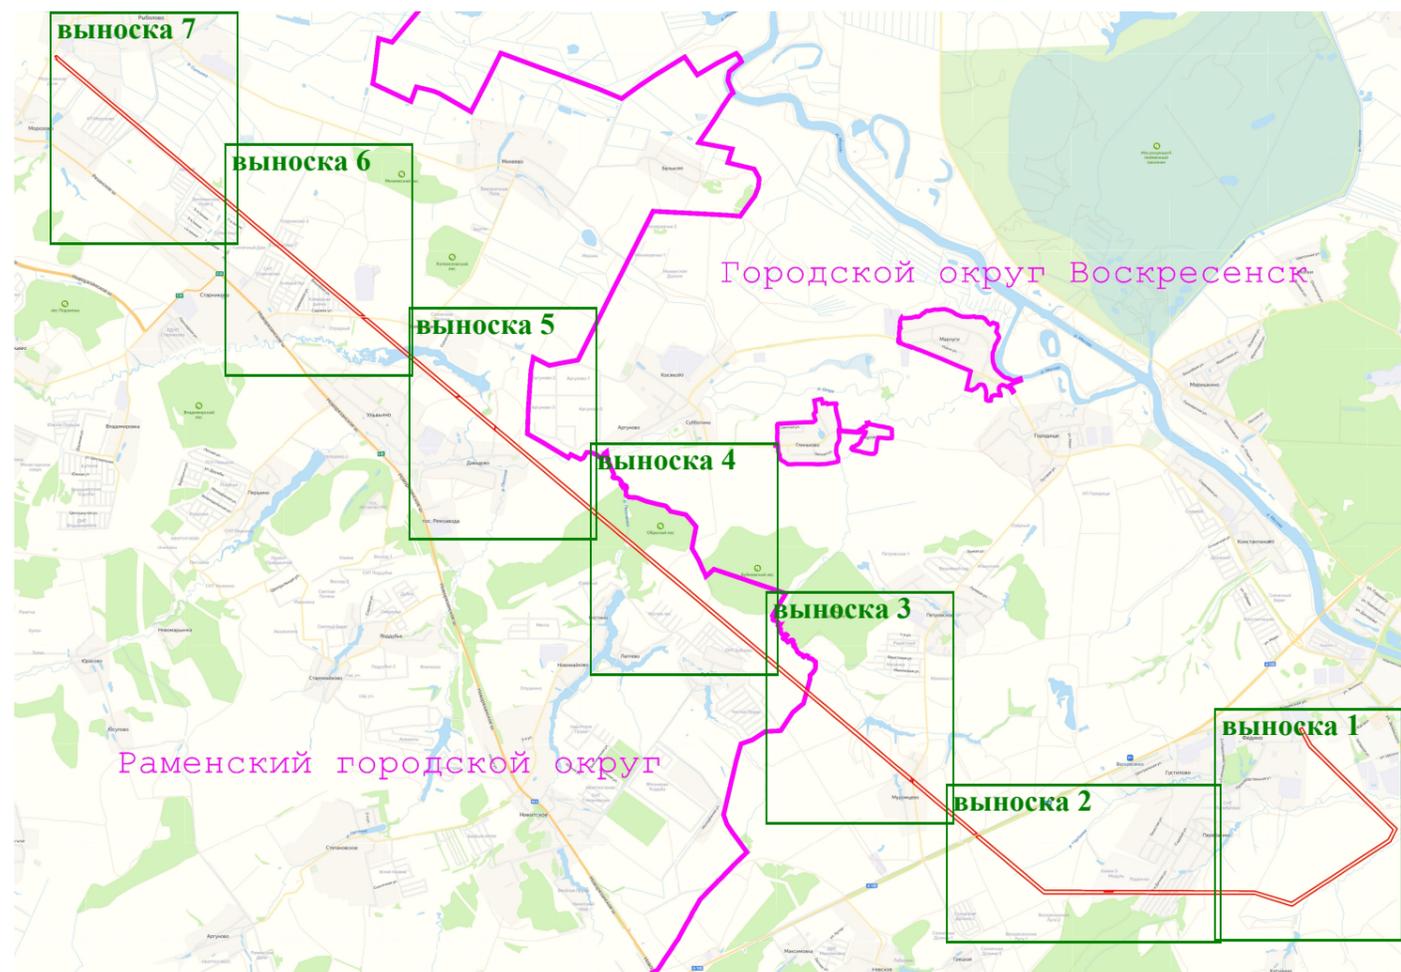

Масштаб 1:100 000

Условные обозначения:

 - вновь образуемая граница публичного сервитута, сведения о которой достаточны для определения ее местоположения

Схема расположения границ публичного сервитута
"Воздушная линия электропередачи 110 кВ "Федино-Рыболово""

выноска 1




Масштаб 1:10 000

Условные обозначения:

-  - Существующая часть границы, имеющиеся в ЕГРН сведения о которой достаточны для определения ее местоположения
-  - Характерная точка границы зоны публичного сервитута, сведения о которой позволяют однозначно определить ее положение на местности
-  - Граница кадастрового квартала
-  - Номер кадастрового квартала
-  - Вновь образуемая граница публичного сервитута, сведения о которой достаточны для определения ее местоположения
-  - Номер характерной точки границы публичного сервитута
-  - Кадастровый номер земельного участка
-  - Ось линии электропередач
-  - Граница охранной зоны линии электропередачи

Схема расположения границ публичного сервитута
"Воздушная линия электропередачи 110 кВ "Федино-Рыболово""

выноска 2

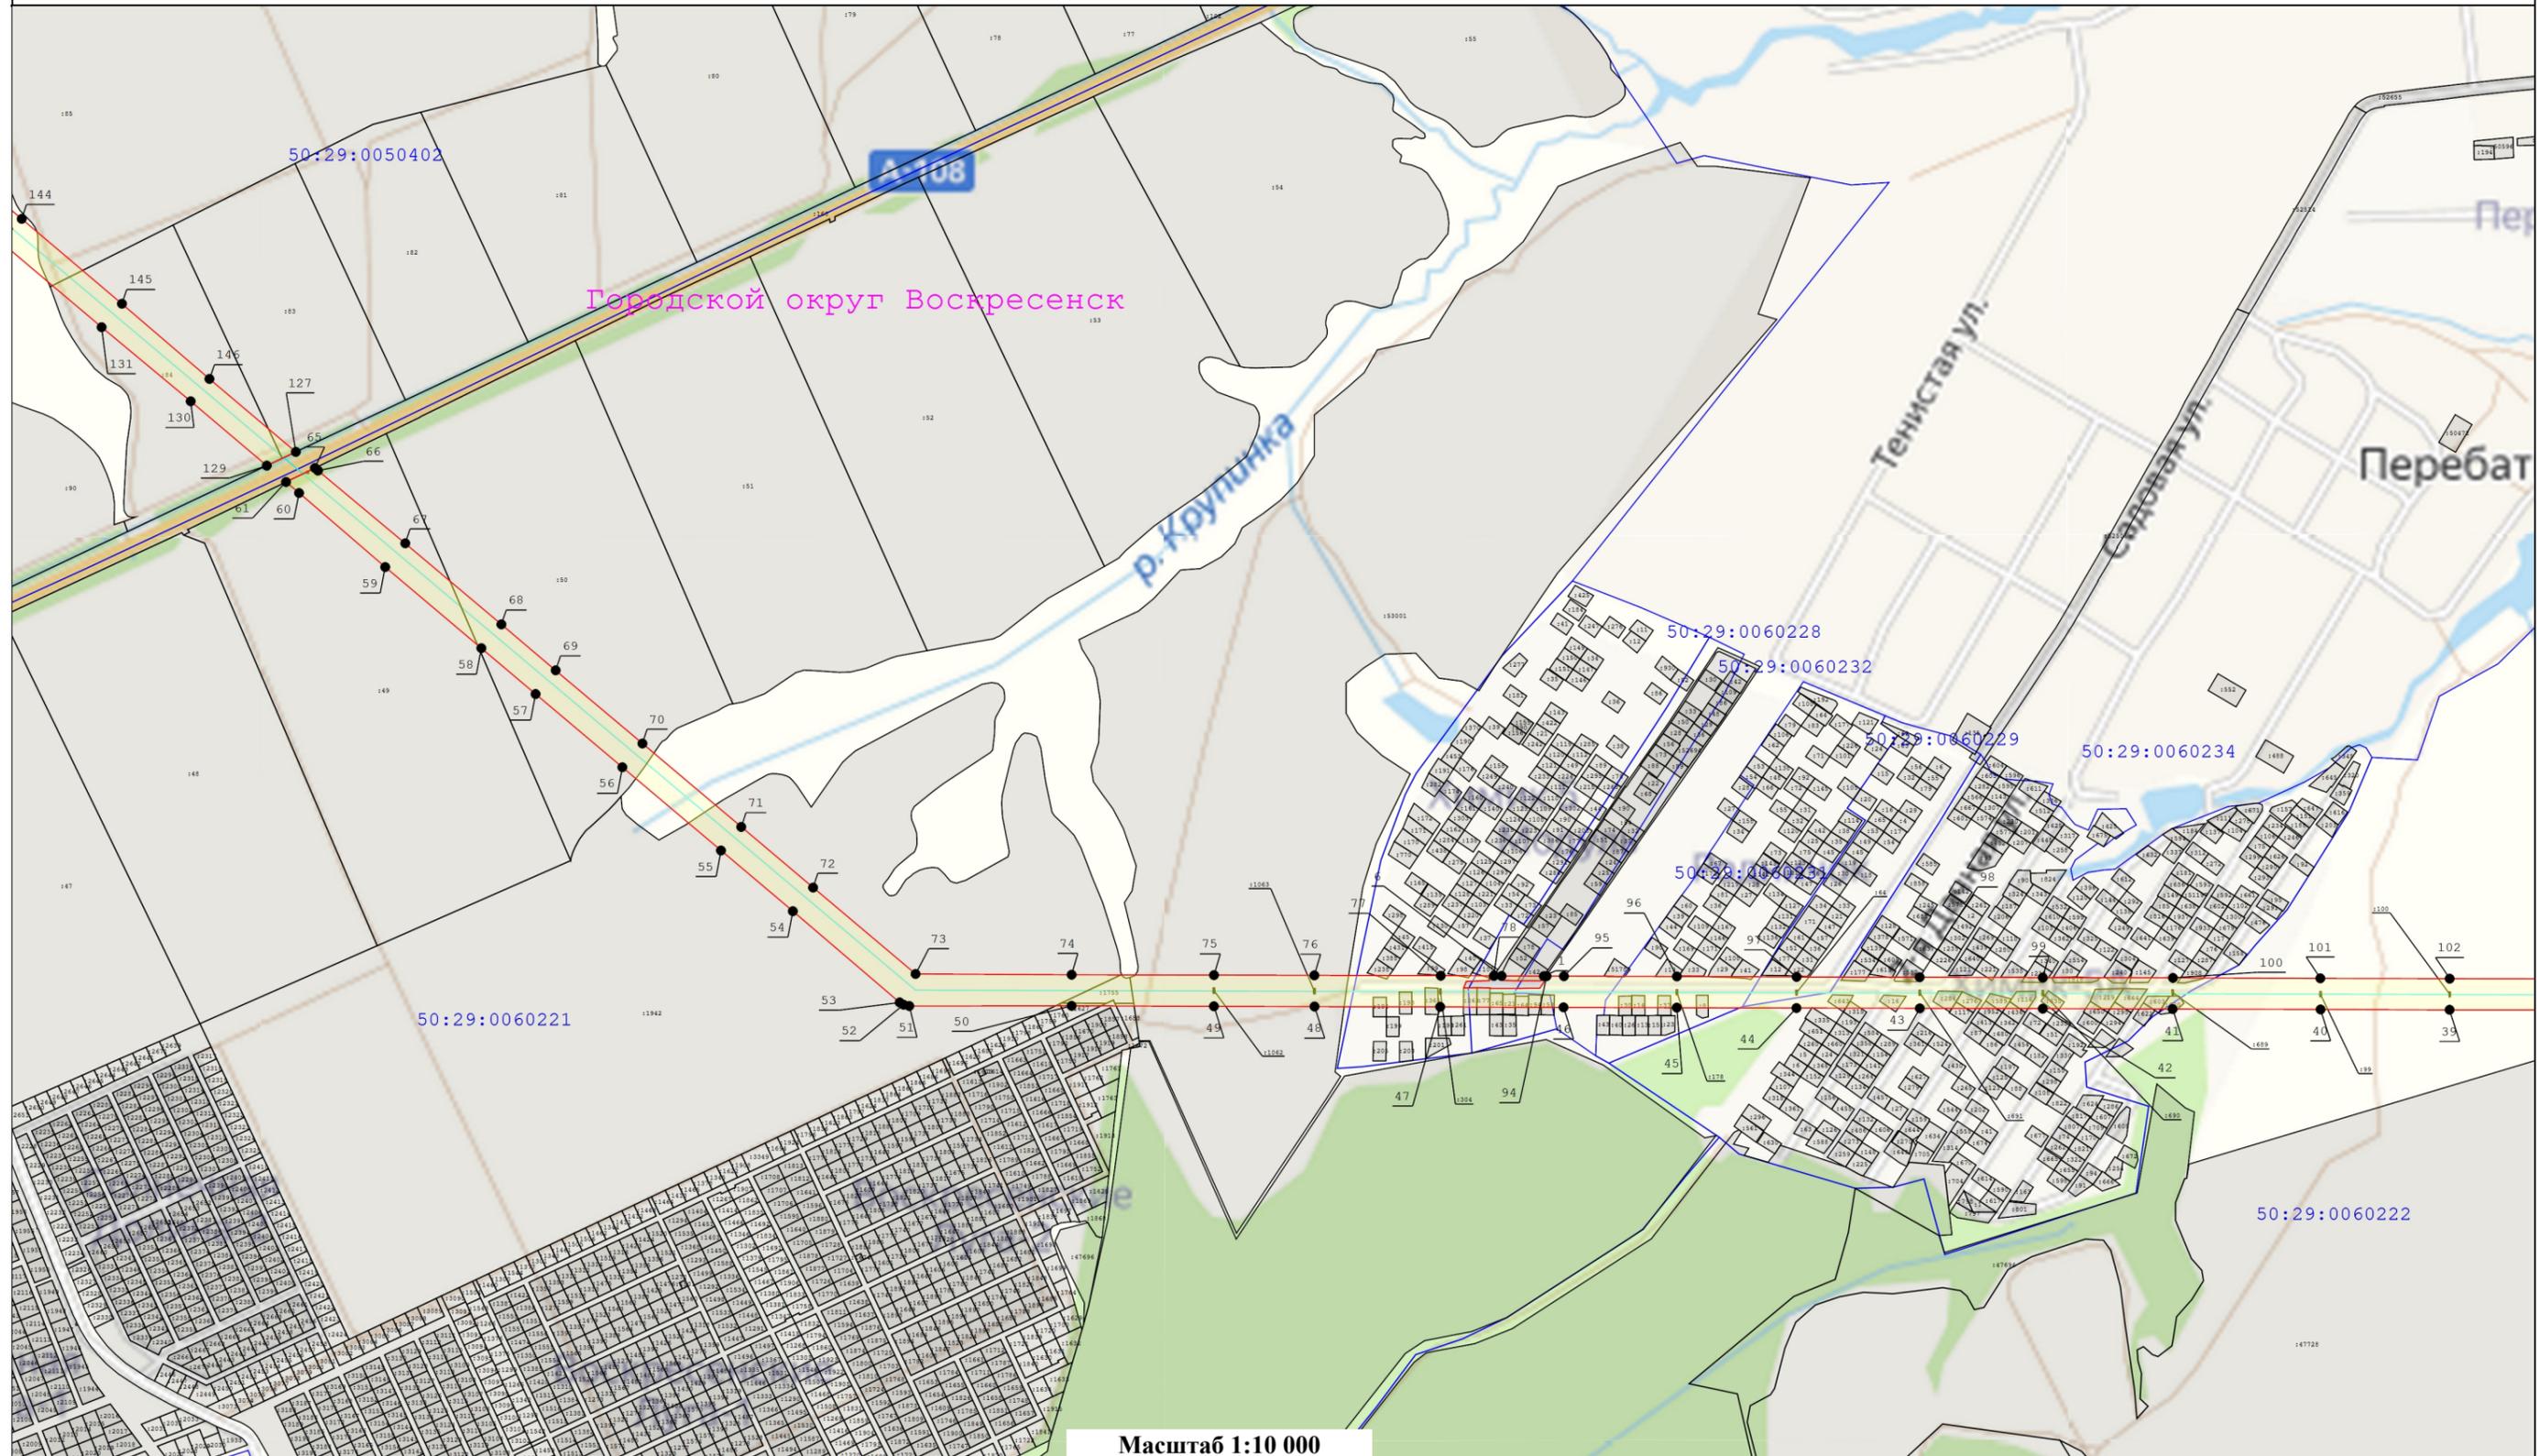

Масштаб 1:10 000

Условные обозначения:

- | | | | | | |
|---|--|---|--|---|---|
|  | - Существующая часть границы, имеющиеся в ЕГРН сведения о которой достаточны для определения ее местоположения | 148 | - Номер характерной точки границы публичного сервитута |  | - Характерная точка границы зоны публичного сервитута, сведения о которой позволяют однозначно определить ее положение на местности |
|  | - Кадастровый номер земельного участка |  | - Граница кадастрового квартала |  | - Ось линии электропередач |
|  | - Номер кадастрового квартала |  | - Граница охранной зоны линии электропередачи |  | - вновь образуемая граница публичного сервитута, сведения о которой достаточны для определения ее местоположения |

Схема расположения границ публичного сервитута
"Воздушная линия электропередачи 110 кВ "Федино-Рыболово""

выноска 3




Условные обозначения:

- Существующая часть границы, имеющиеся в ЕГРН сведения о которой достаточны для определения ее местоположения
- Характерная точка границы зоны публичного сервитута, сведения о которой позволяют однозначно определить ее положение на местности
- Граница кадастрового квартала
- Номер кадастрового квартала
- Вновь образуемая граница публичного сервитута, сведения о которой достаточны для определения ее местоположения
- Номер характерной точки границы публичного сервитута
- Кадастровый номер земельного участка
- Ось линии электропередач
- Граница охранной зоны линии электропередачи
- Граница муниципального образования

Схема расположения границ публичного сервитута
"Воздушная линия электропередачи 110 кВ "Федино-Рыболово""

Выноска 4

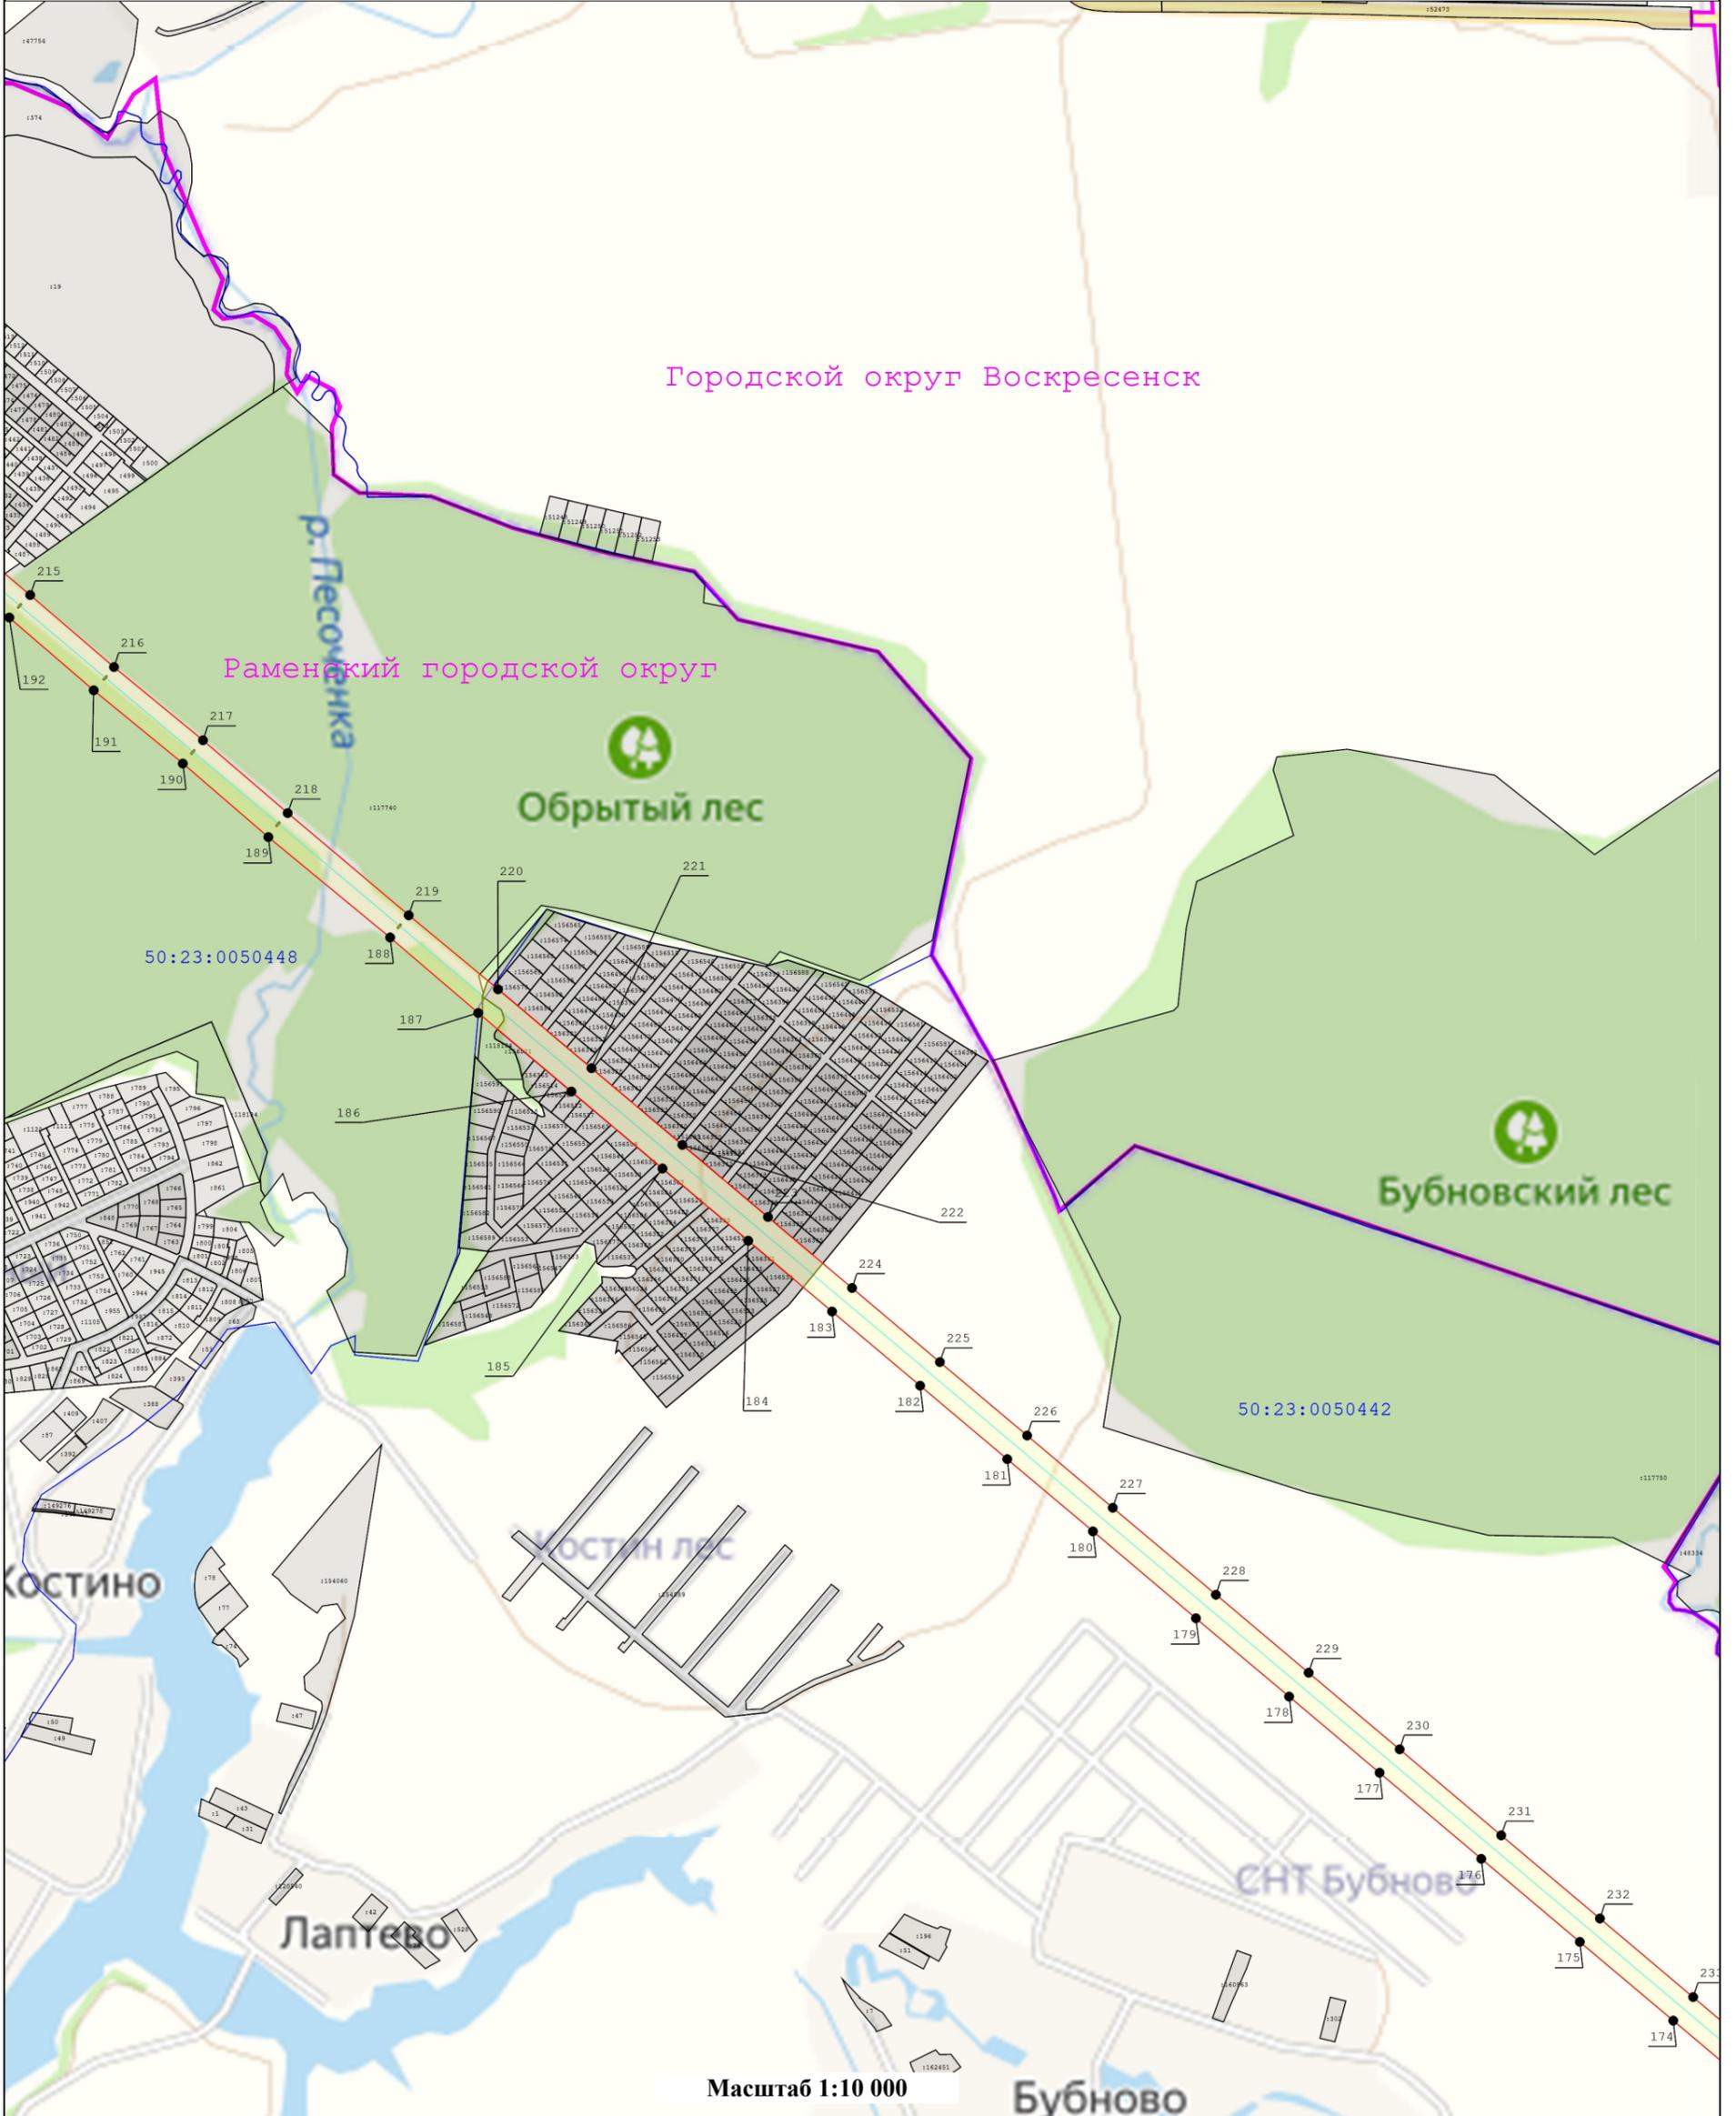


Масштаб 1:10 000

Условные обозначения:

- | | | | |
|---|---|------|--|
|  | - Существующая часть границы, имеющиеся в ЕГРН сведения о которой достаточны для определения ее местоположения | 148 | - Номер характерной точки границы публичного сервитута |
|  | - Характерная точка границы зоны публичного сервитута, сведения о которой позволяют однозначно определить ее положение на местности | :136 | - Кадастровый номер земельного участка |
|  | - Граница кадастрового квартала | | - Ось линии электропередач |
| 50:35:0030306 | - Номер кадастрового квартала | | - Граница охранной зоны линии электропередачи |
|  | - Вновь образуемая граница публичного сервитута, сведения о которой достаточны для определения ее местоположения | | - Граница муниципального образования |

Схема расположения границ публичного сервитута
"Воздушная линия электропередачи 110 кВ "Федино-Рыболово""

Выноска 5

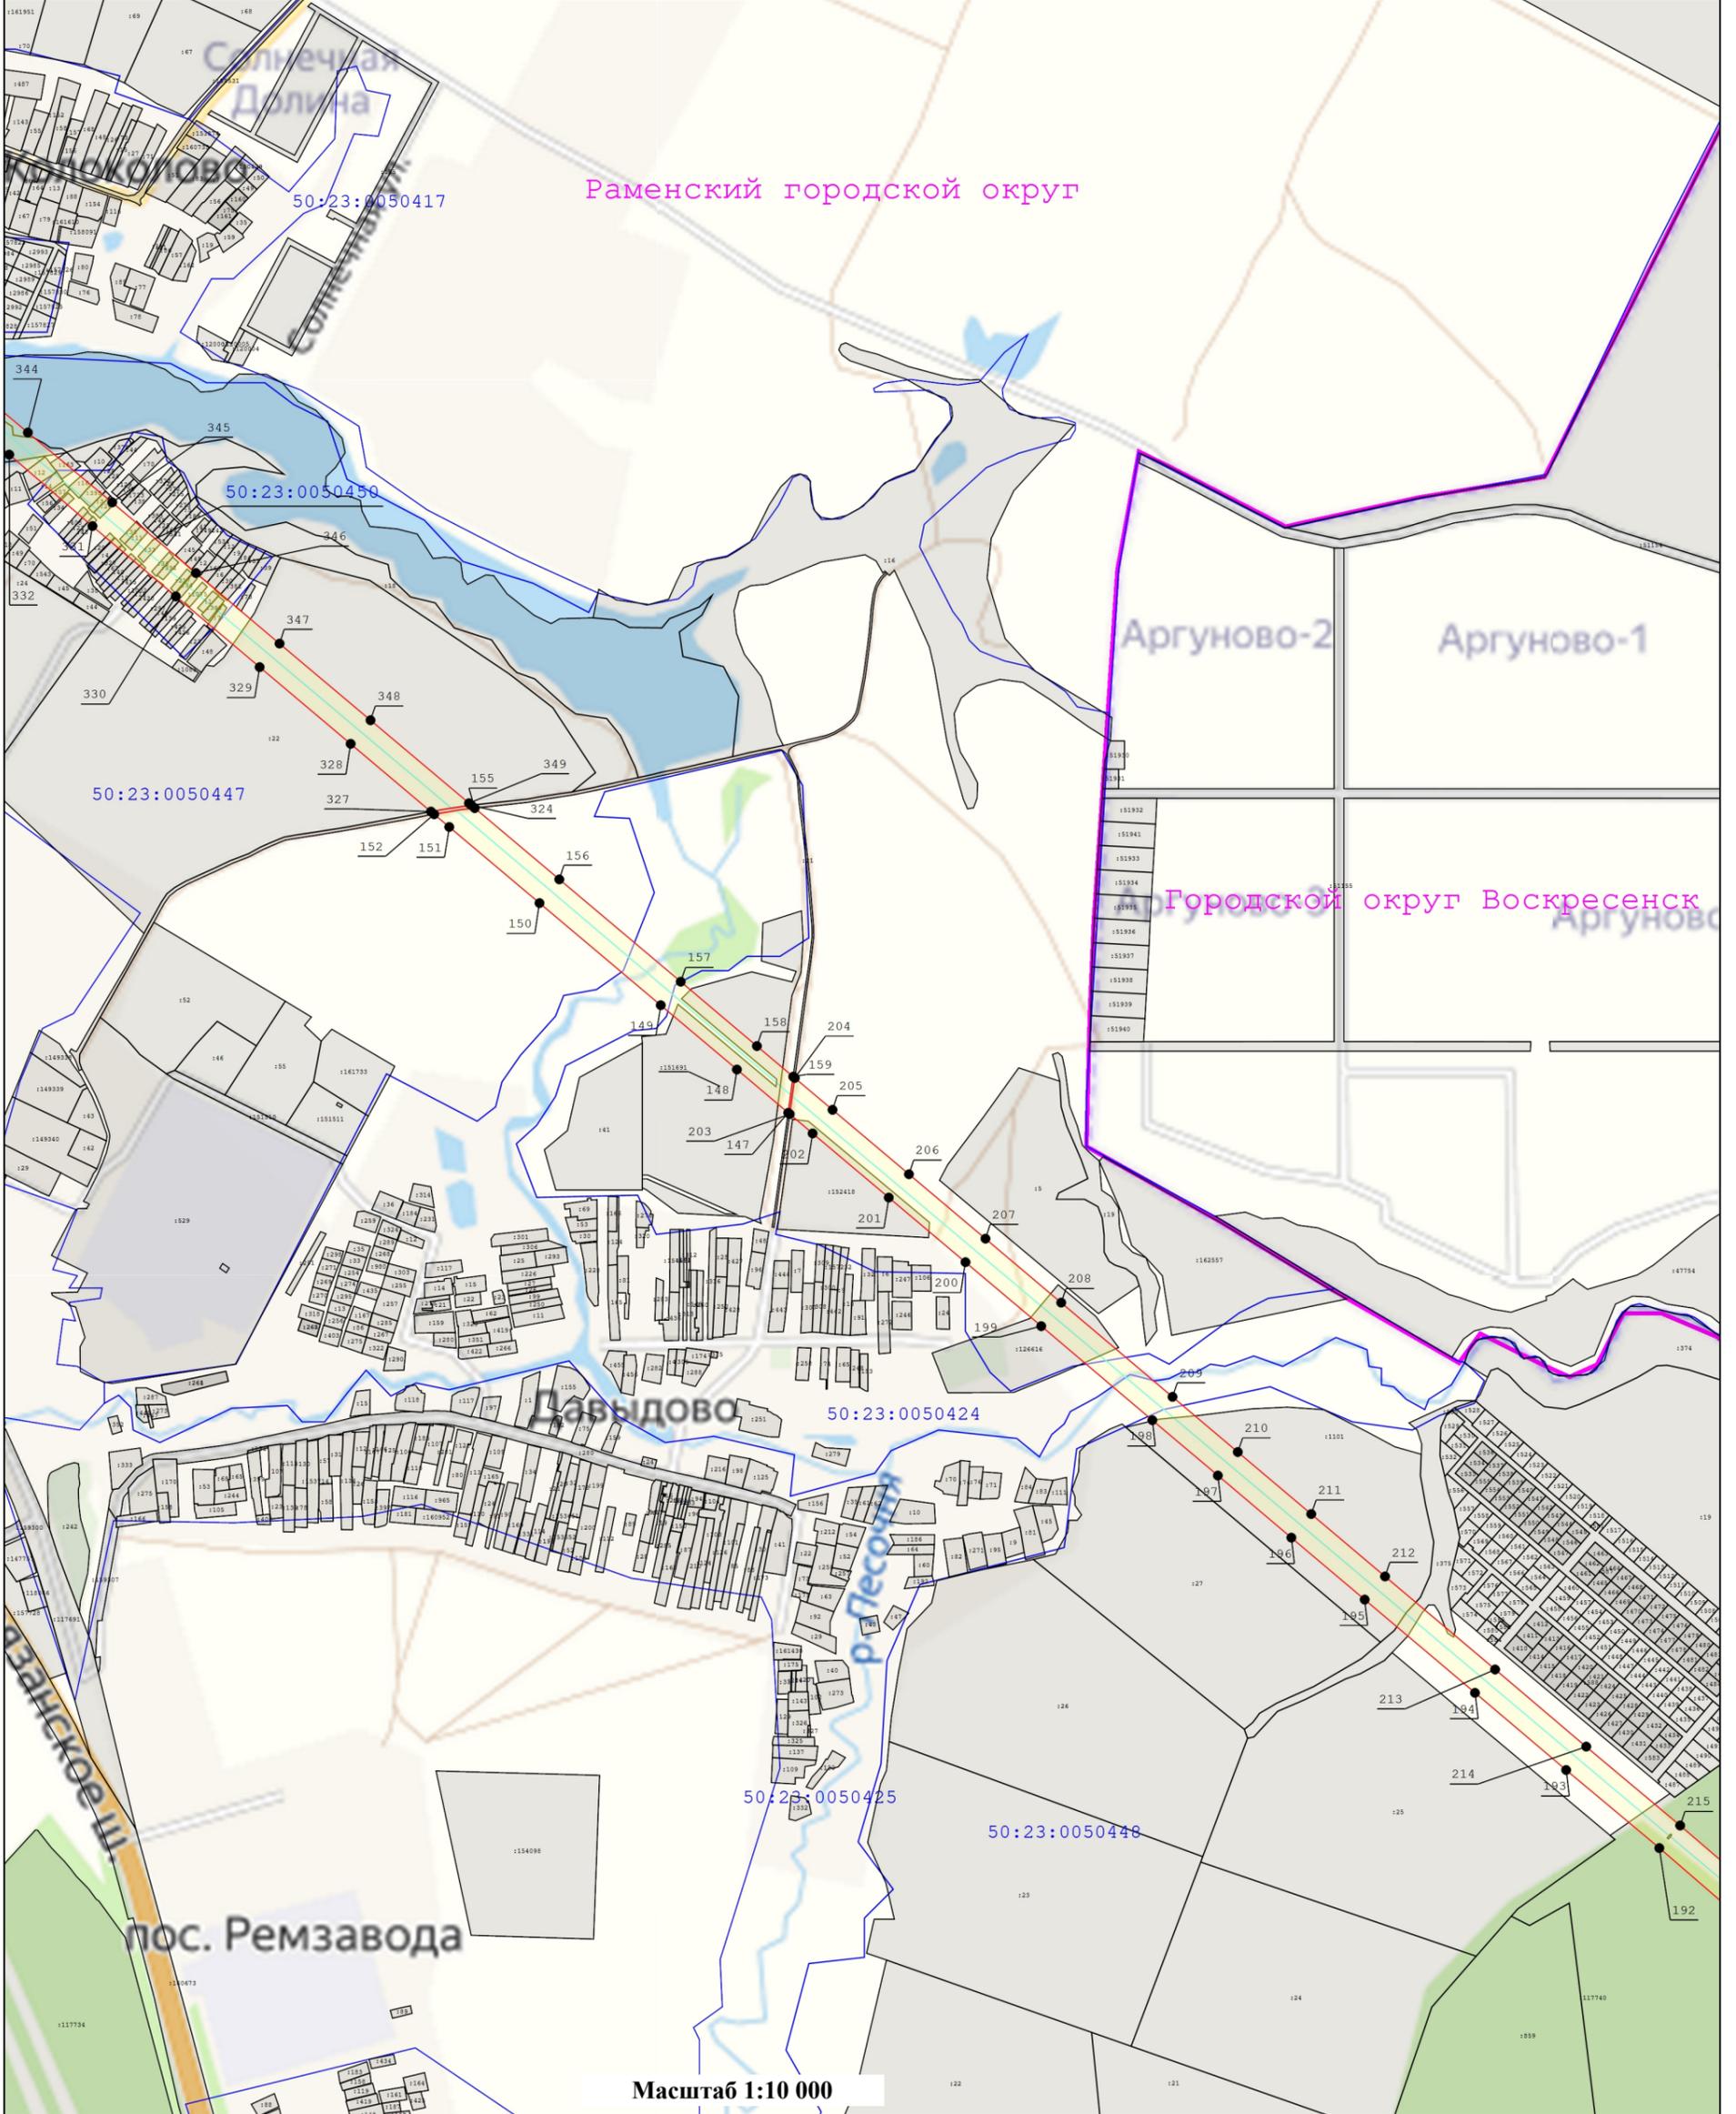


Условные обозначения:

-  - Существующая часть границы, имеющиеся в ЕГРН сведения о которой достаточны для определения ее местоположения
-  - Характерная точка границы зоны публичного сервитута, сведения о которой позволяют однозначно определить ее положение на местности
-  - Граница кадастрового квартала
-  50:35:0030306 - Номер кадастрового квартала
-  - Вновь образуемая граница публичного сервитута, сведения о которой достаточны для определения ее местоположения
-  148 - Номер характерной точки границы публичного сервитута
-  :136 - Кадастровый номер земельного участка
-  - Ось линии электропередач
-  - Граница охранной зоны линии электропередачи
-  - Граница муниципального образования

Схема расположения границ публичного сервитута
"Воздушная линия электропередачи 110 кВ "Федино-Рыболово""

Выноска 6

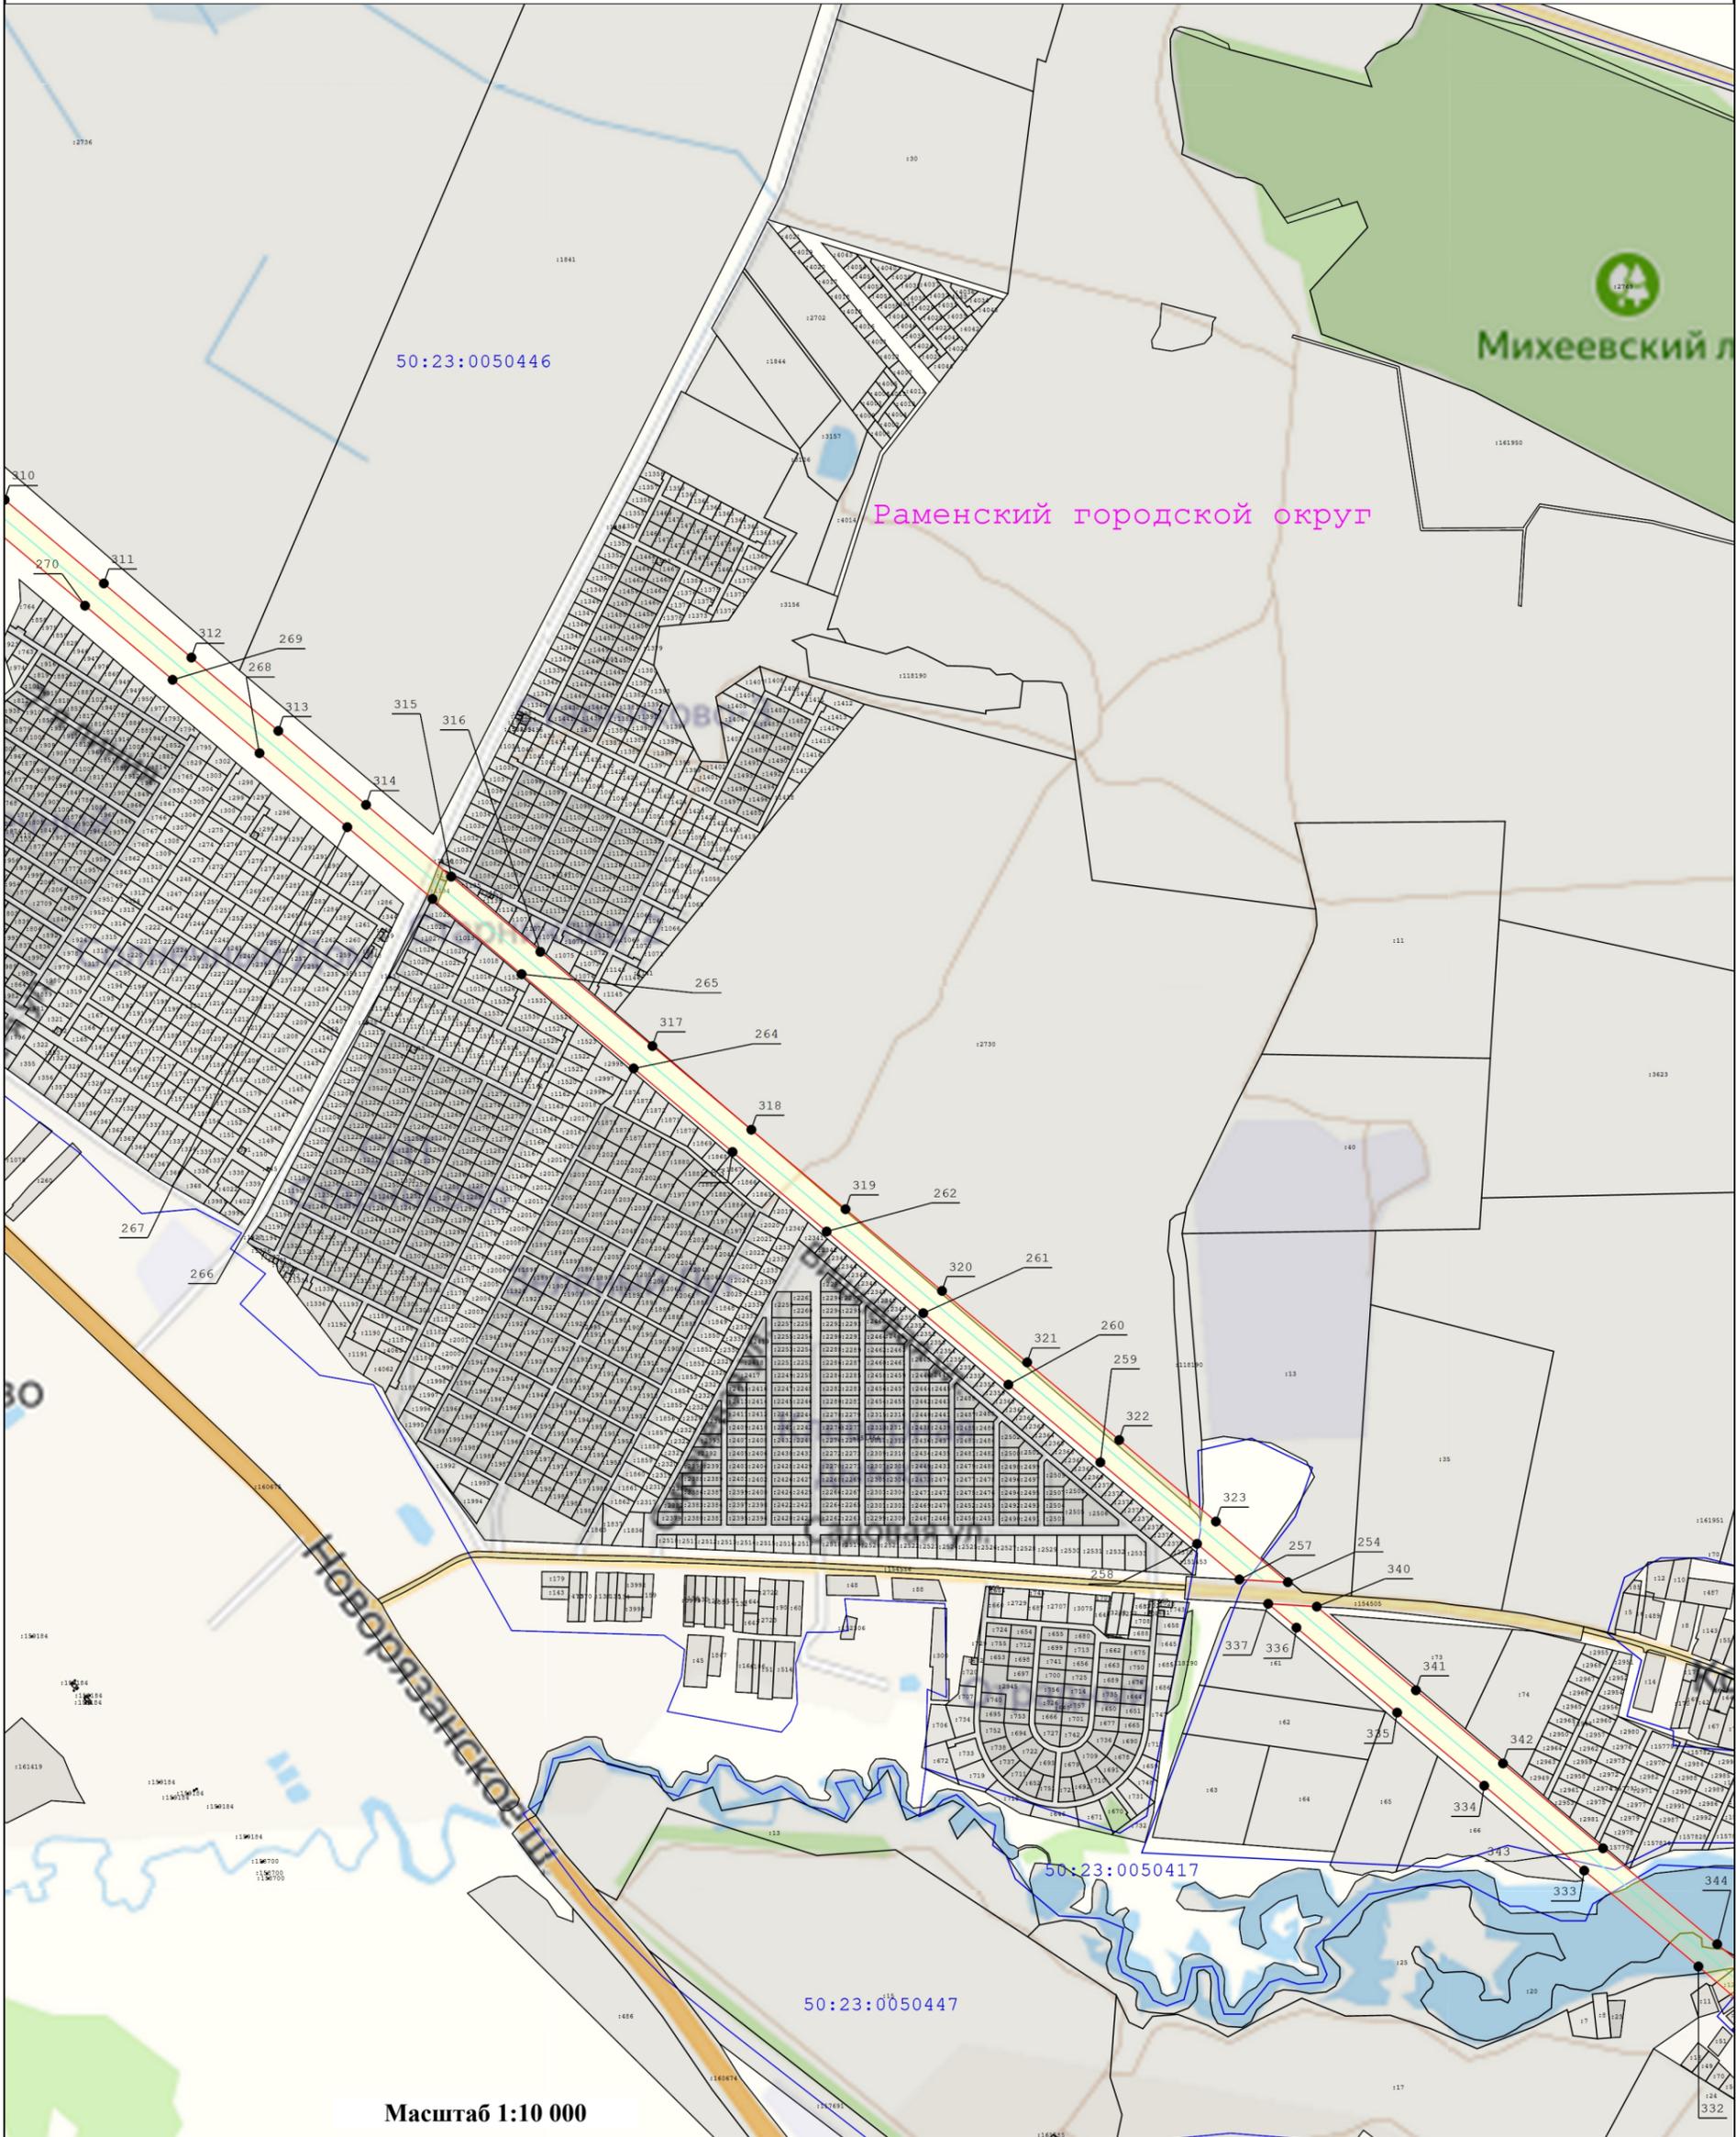

Масштаб 1:10 000

Условные обозначения:

- Существующая часть границы, имеющиеся в ЕГРН сведения о которой достаточны для определения ее местоположения
- Характерная точка границы зоны публичного сервитута, сведения о которой позволяют однозначно определить ее положение на местности
- Граница кадастрового квартала
- Номер кадастрового квартала
- Вновь образуемая граница публичного сервитута, сведения о которой достаточны для определения ее местоположения
- Номер характерной точки границы публичного сервитута
- Кадастровый номер земельного участка
- Ось линии электропередач
- Граница охранной зоны линии электропередачи

