

**Администрация
городского округа Воскресенск
Московской области**

ПОСТАНОВЛЕНИЕ

14.11.2023 № 6743

Об установлении публичного сервитута в порядке главы V.7. Земельного кодекса Российской Федерации по адресу (местоположение): Российская Федерация, Московская область, городской округ Воскресенск, в пользу акционерного общества «Дорожно-строительная компания «Автобан», в целях реконструкции, капитального ремонта участков (частей) инженерного сооружения, являющегося линейным объектом - МНПП «Рязань-Москва» АО «Транснефть-Верхняя Волга»

В соответствии с Земельным кодексом Российской Федерации, Федеральным законом от 06.10.2003 № 131-ФЗ «Об общих принципах организации местного самоуправления в Российской Федерации», Законом Московской области № 23/96-ОЗ «О регулировании земельных отношений в Московской области», руководствуясь Уставом городского округа Воскресенск Московской области, учитывая ходатайство АО «Мособлгаз» от 20.10.2023 № P001-7084995398-78246380,

ПОСТАНОВЛЯЮ:

1. Установить публичный сервитут на срок 10 месяцев в отношении части земельного участка с кадастровым номером 50:29:0000000:51006 площадью 32636 кв.м, в пользу акционерного общества «Дорожно-строительная компания «Автобан», в целях предусмотренных статьей 3.6 Федерального закона от 25.10.2001 № 137-ФЗ «О введении в действие Земельного кодекса Российской Федерации»: реконструкция, капитальный ремонт участков (частей) инженерного сооружения, являющегося линейным объектом - МНПП «Рязань-Москва» АО «Транснефть-Верхняя Волга», в границах в соответствии с приложением к настоящему постановлению.

Акционерное общество «Дорожно-строительная компания «Автобан» обязано привести земли, указанные в пункте 1 настоящего постановления, в состояние, пригодное для использования в соответствии с видом разрешенного использования, в сроки, предусмотренные пунктом 8 статьи 39.50 Земельного кодекса Российской Федерации.

2. Администрации в течение 5 рабочих дней направить копию настоящего

постановления в Управление Федеральной службы государственной регистрации, кадастра и картографии по Московской области для внесения сведений об установлении публичного сервитута в отношении земельного участка, указанного в пункте 1 настоящего постановления, в Единый государственный реестр недвижимости.

3. Администрации в течение 5 рабочих дней разместить настоящее постановление на официальном информационном сайте администрации - <https://vos-mo.ru/> в информационно-телекоммуникационной сети «Интернет» и в течение 5 рабочих дней направить копию настоящего постановления правообладателям земельного участка, в отношении которого принято решение об установлении публичного сервитута.

4. Управлению земельно-имущественных отношений Администрации городского округа Воскресенск Московской области в течение 5 рабочих дней направить обладателям публичного сервитута копию настоящего постановления, сведения о лицах, являющихся правообладателями земельных участков, сведения о лицах, подавших заявления об учете их прав (обременений прав) на земельные участки, способах связи с ними, копии документов, подтверждающих права указанных лиц на земельные участки.

5. Контроль за выполнением настоящего постановления возложить на заместителя Главы Администрации городского округа Воскресенск Московской области Гарибяна С.П.

Глава городского округа Воскресенск



А.В. Малкин

Раздел 2

Сведения о местоположении границ объекта

1. Система координат – МСК-50 зона 2


2. Сведения о характерных точках границ объекта

Обозначение характерных точек границ	Координаты. м		Метод определения координат характерной точки	Средняя квадратическая погрешность положения характерной точки (Мт). м	Описание обозначения точки на местности (при наличии)
	X	Y			
1	2	3	4	5	6
н1	411217.26	2253026.63	Аналитический метод	0.10	-
н2	411171.03	2253069.35	Аналитический метод	0.10	-
н3	411154.26	2253069.89	Аналитический метод	0.10	-
н4	411053.10	2253167.20	Аналитический метод	0.10	-
н5	411025.63	2253158.17	Аналитический метод	0.10	-
н6	411078.34	2252997.86	Аналитический метод	0.10	-
н7	411206.29	2253015.45	Аналитический метод	0.10	-
н1	411217.26	2253026.63	Аналитический метод	0.10	-
н8	410804.71	2253575.04	Аналитический метод	0.10	-
н9	410735.13	2253786.62	Аналитический метод	0.10	-
н10	410701.70	2253751.94	Аналитический метод	0.10	-
н11	410640.16	2253811.27	Аналитический метод	0.10	-
н12	410601.53	2253771.89	Аналитический метод	0.10	-
н13	410631.47	2253742.88	Аналитический метод	0.10	-
н14	410724.41	2253652.83	Аналитический метод	0.10	-
н8	410804.71	2253575.04	Аналитический метод	0.10	-
н15	410583.04	2253655.09	Аналитический метод	0.10	-
н16	410561.39	2253730.96	Аналитический метод	0.10	-
н17	410516.61	2253685.30	Аналитический метод	0.10	-
н18	410560.76	2253638.95	Аналитический метод	0.10	-
н19	410572.75	2253651.00	Аналитический метод	0.10	-
н20	410575.85	2253647.90	Аналитический метод	0.10	-
н15	410583.04	2253655.09	Аналитический метод	0.10	-

4. ОБЗОРНАЯ СХЕМА ГРАНИЦ ОБЪЕКТА


Условные обозначения:

- граница кадастрового квартала
- 50:29:0060104 номер кадастрового квартала
- ■ ■ ■ ■ зона планируемого размещения объекта "Строительство и реконструкция автомобильной дороги М-5 «УРАЛ» - от Москвы через Рязань, Пензу, Самару, Уфу до Челябинска. Строительство, реконструкция автомобильной дороги М-5 «УРАЛ» Москва – Рязань – Пенза – Самара – Уфа – Челябинск на участке Ульяновно-Нелетцино, Московская область"
- — — — — городских округов
- — — — — ось проектируемого магистрального нефтепродуктопровода
- × × × ось магистрального нефтепродуктопровода, подлежащая демонтажу в связи с переустройством (реконструкцией)
- — — — — охранная зона и зона минимально допустимых расстояний МГ по сведениям ЕГРН
- ▣ граница публичного сервитута, устанавливаемая в связи с переустройством (реконструкцией) инженерного сооружения, являющегося линейным объектом.

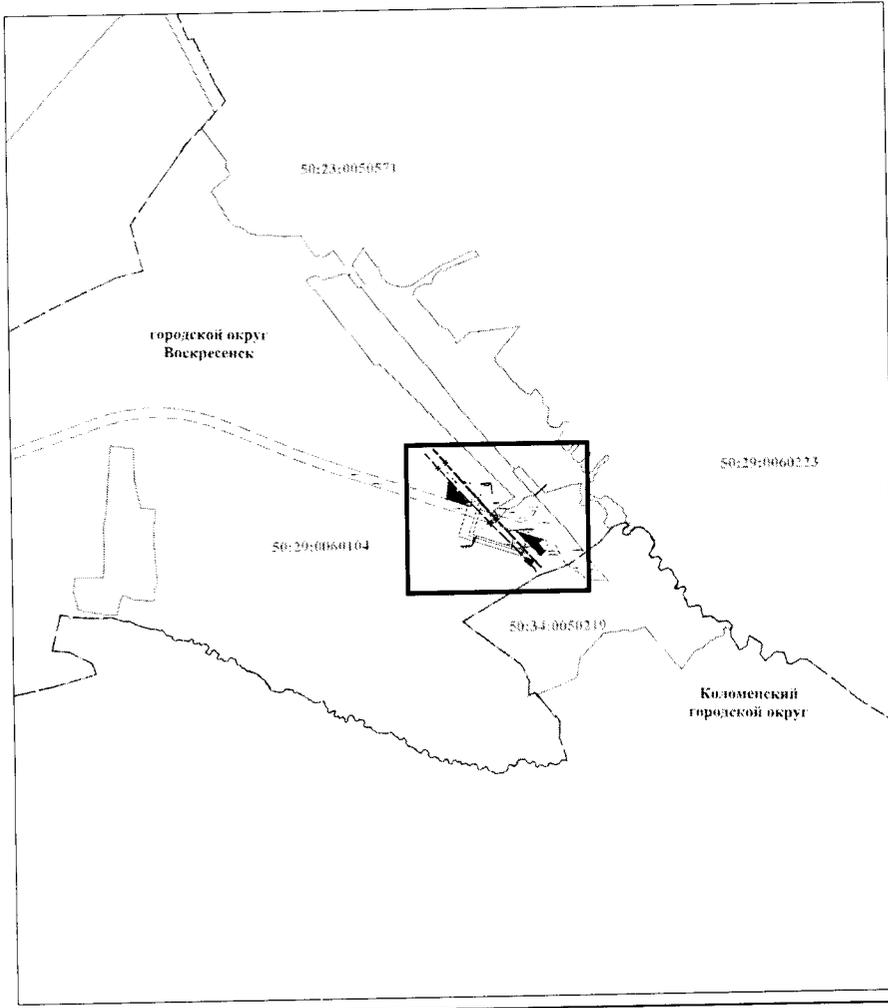

Масштаб 1:30 000

4. Схема расположения границ публичного сервитута

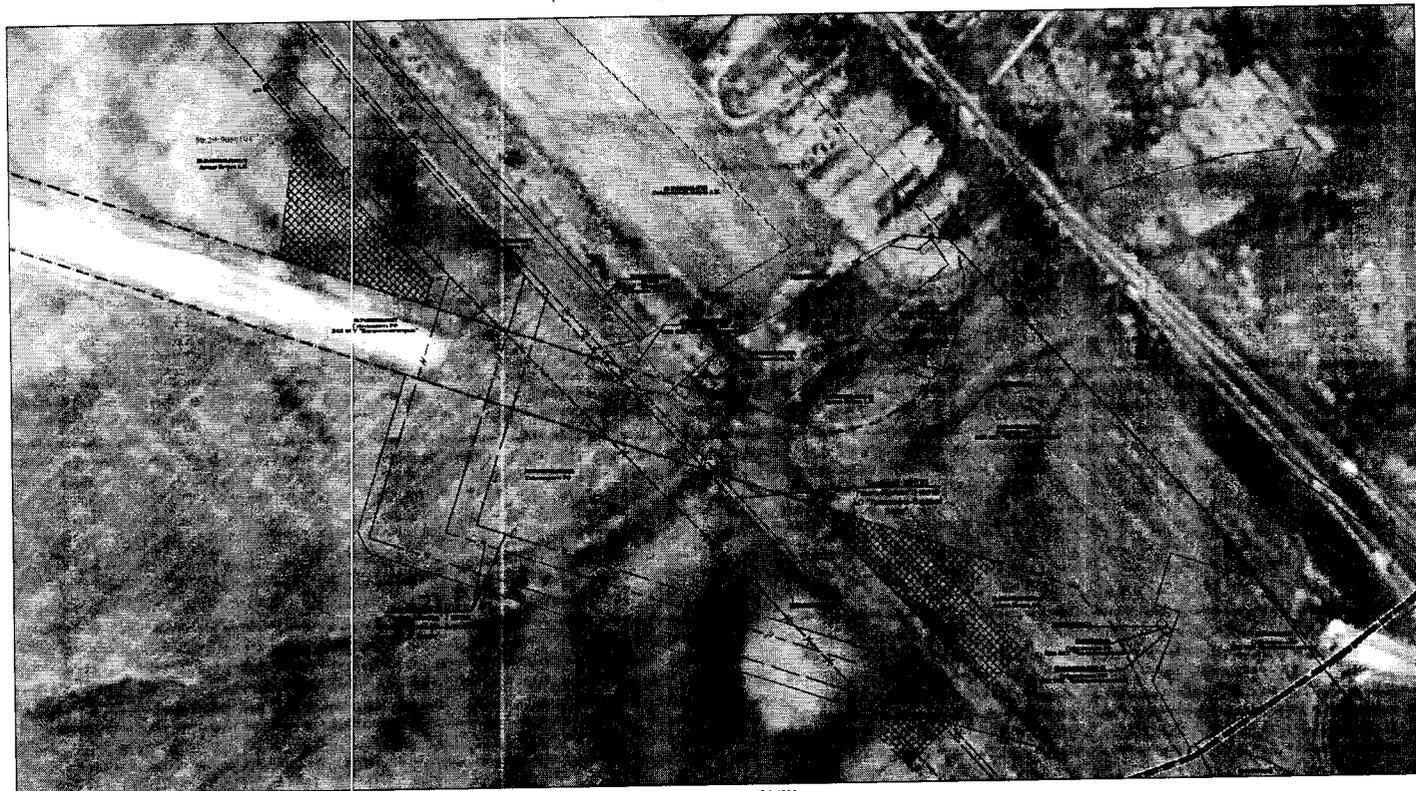

Масштаб 1:4000

Условные обозначения:

- | | | |
|--|---|---|
| <p>— граница кадастрового квартала</p> <p>70:24:0040104 номер кадастрового квартала</p> <p>— граница земельного участка, сведения о котором содержатся в Едином государственном реестре недвижимости (ЕГРН)</p> <p>50:29:0000000:51006 кадастровый номер земельного участка, сведения о котором содержатся в ЕГРН</p> <p>— граница объектов капитального строительства</p> <p>— кадастровый номер объекта капитального строительства</p> | <p>■ ■ ■ ■ ■ зоны планируемого размещения объекта "Строительство и реконструкция автомобильной дороги М-5 «УРАЛ» - от Москвы через Рязань, Пензу, Самару, Уфу до Челябинска. Строительство, реконструкция автомобильной дороги М-5 «УРАЛ» Москва - Рязань - Пенза - Самара - Уфа - Челябинск на участке Ульяново-Непещино, Московская область"</p> <p>□ □ □ □ □ граница публичного сервитута, устанавливаемая в связи с переустройством (реконструкцией) инженерного сооружения, являющегося линейным объектом.</p> <p>h1 ● обозначение новой характерной точки границы устанавливаемого публичного сервитута</p> | <p>— ось проектируемого магистрального нефтепродуктопровода</p> <p>×-×-×-× ось магистрального нефтепродуктопровода, подлежащая демонтажу в связи с переустройством (реконструкцией)</p> |
|--|---|---|