



**Администрация
городского округа Воскресенск
Московской области**

ПОСТАНОВЛЕНИЕ

04.07.2021 № 2942

Об установлении публичного сервитута в порядке главы V.7. Земельного кодекса Российской Федерации по адресу (местоположение): Московская область, город Воскресенск, ул. Суворова в пользу Публичного акционерного общества «Россети Московский регион» в целях размещения существующего объекта электросетевого хозяйства воздушной линии электропередачи 110 кВ «Шиферная 1» от подстанции 110 кВ «Суворово» № 154 до подстанции 110 кВ «Шиферная» № 102 с отпайкой на подстанцию 110 кВ «Колыберово» № 113, право собственности на который возникло до 01.09.2018

В соответствии с Земельным кодексом Российской Федерации, Федеральным законом от 06.10.2003 № 131-ФЗ «Об общих принципах организации местного самоуправления в Российской Федерации», Законом Московской области № 23/96-ОЗ «О регулировании земельных отношений в Московской области», руководствуясь Уставом муниципального образования городского округа Воскресенск, учитывая ходатайство Публичного акционерного общества «Россети Московский регион» от 20.05.2021 № P001-6834136667-45562307,

ПОСТАНОВЛЯЮ:

1. Установить публичный сервитут на срок 588 месяцев в отношении земель, государственная собственность на которые не разграничена и земельных участков, согласно приложению настоящему постановлению, в пользу Публичного акционерного общества «Россети Московский регион», в целях размещения существующего объекта электросетевого хозяйства воздушной линии электропередачи 110 кВ «Шиферная 1» от подстанции 110 кВ «Суворово» № 154 до подстанции 110 кВ «Шиферная» № 102 с отпайкой на подстанцию 110 кВ «Колыберово» № 113, право собственности на который возникло до 01.09.2018, в границах в соответствии с приложением описание местоположения границ зоны публичного сервитута к настоящему постановлению.

Срок, в течение которого в соответствии с расчетом заявителя использование земельного участка (его части) и (или) расположенного на нем объекта недвижимости в соответствии с их разрешенным использованием будет в соответствии с подпунктом 4 пункта 1 статьи 39.41 Земельного кодекса Российской Федерации невозможно или существенно затруднено (при возникновении таких

обстоятельств) в связи с осуществлением сервитута, составляет не более трех месяцев в отношении земельных участков, предназначенных для жилищного строительства (в том числе индивидуального жилищного строительства), ведения личного подсобного хозяйства, садоводства, огородничества, или одного года в отношении иных земельных участков.

Порядок установления зон с особыми условиями использования территорий и содержание ограничений прав на земельные участки в границах зон определен постановлением Правительства РФ от 24 февраля 2009 г. №160 «О порядке установления охранных зон объектов электросетевого хозяйства и особых условий использования земельных участков, расположенных в границах таких зон».

Плата за публичный сервитут Федеральным законом от 25.10.2001 № 137-ФЗ «О введении в действие Земельного кодекса Российской Федерации» не предусмотрена.

Выполнение ремонтно-эксплуатационных работ (при необходимости) при осуществлении деятельности, для обеспечения которой установлен публичный сервитут, осуществляется по графику и в сроки ежегодно с 1 января по 31 декабря.

Публичное акционерное общество «Россети Московский регион» обязано привести земли, земельные участки, указанные в приложении к настоящему постановлению, в состояние, пригодное для использования в соответствии с видом разрешенного использования, в сроки, предусмотренные пунктом 8 статьи 39.50 Земельного кодекса Российской Федерации.

2. Администрации в течение 5 рабочих дней направить копию настоящего постановления в Управление Федеральной службы государственной регистрации, кадастра и картографии по Московской области для внесения сведений об установлении публичного сервитута в отношении земельных участков, указанных в приложении к настоящему постановлению, в Единый государственный реестр недвижимости.

3. Администрации в течение 5 рабочих дней опубликовать настоящее постановление (без сведений о границах публичного сервитута) в газете «Наше Слово» и разместить на официальном информационном сайте администрации - <https://vos-mo.ru/>. Управлению земельно-имущественных отношений Администрации городского округа Воскресенск Московской области (Кунова Н.Ю) в течение 5 рабочих дней направить копию настоящего постановления правообладателям земельных участков, в отношении которых принято решение об установлении публичного сервитута.

4. Управлению земельно-имущественных отношений Администрации городского округа Воскресенск Московской области (Кунова Н.Ю) в течение 5 рабочих дней направить обладателю публичного сервитута копию настоящего постановления, сведения о лицах, являющихся правообладателями земельных участков, сведения о лицах, подавших заявления об учете их прав (обременений прав) на земельные участки, способах связи с ними, копии документов, подтверждающих права указанных лиц на земельные участки.

5. Контроль за выполнением настоящего постановления возложить на заместителя Главы Администрации городского округа Воскресенск Никитенко С.Н.

Глава городского округа Воскресенск



А.В. Болотников

Приложение
к постановлению Администрации
городского округа Воскресенск
Московской области
от 04.07.2021 № 1942

№	Кадастровый номер земельного участка	Адрес / описание местоположения
1	2	3
1	50:29:0000000:47649	Московская область, Воскресенский район, городское поселение Воскресенск, г. Воскресенск, опора №6 ВЛ 110 кВ "Шиферная 1,2" (с отпайкой на ПС 110 кВ "Колыберево" №113)
2	50:29:0000000:52522	Московская область, р-н Воскресенский муниципальный, г. Воскресенск, ул. Ачкасовская, Российская Федерация, городское поселение Воскресенск, ст-н "Березка", уч. Д-5
3	50:29:0072201:141	обл. Московская, г. Воскресенск, ул. Ачкасовская с/т "Колыберево", уч-к 121а
4	50:29:0071902:221	Московская область, Воскресенский район, городское поселение Воскресенск, г. Воскресенск, опора №43 ВЛ 110 кВ "Федино-Шиферная 1" / №27 ВЛ 110 кВ "Шиферная 1" (с отпайкой на ПС 110 кВ "Колыберево" №113)
5	50:29:0071902:222	Московская область, Воскресенский район, городское поселение Воскресенск, г. Воскресенск, опора №43 ВЛ 110 кВ "Федино-Шиферная 2" / №27 ВЛ 110 кВ "Шиферная 2" (с отпайкой на ПС 110 кВ "Колыберево" №113)
6	50:29:0071902:223	Московская область, Воскресенский район, городское поселение Воскресенск, г. Воскресенск, опора №42 ВЛ 110 кВ "Федино-Шиферная 1,2"
7	50:29:0071902:224	Московская область, Воскресенский район, городское поселение Воскресенск, г. Воскресенск, опора №45 ВЛ 110 кВ "Федино-Шиферная 1" / №29 ВЛ 110 кВ "Шиферная 1" (с отпайкой на ПС 110 кВ "Колыберево" №113)
8	50:29:0071902:225	Московская область, Воскресенский район, городское поселение Воскресенск, г. Воскресенск, опора №44 ВЛ 110 кВ "Федино-Шиферная 1" / №28 ВЛ 110 кВ "Шиферная 1" (с отпайкой на ПС 110 кВ "Колыберево" №113)

№	Кадастровый номер земельного участка	Адрес / описание местоположения
1	2	3
9	50:29:0071902:226	Московская область, Воскресенский район, городское поселение Воскресенск, г. Воскресенск, опора №44 ВЛ 110 кВ "Федино-Шиферная 2" / №28 ВЛ 110 кВ "Шиферная 2" (с отпайкой на ПС 110 кВ "Колыберево" №113)
10	50:29:0071902:227	Московская область, Воскресенский район, городское поселение Воскресенск, г. Воскресенск, опора №26 ВЛ 110 кВ "Шиферная 1,2" (с отпайкой на ПС 110 кВ "Колыберево" №113)
11	50:29:0071902:228	Московская область, Воскресенский район, городское поселение Воскресенск, г. Воскресенск, опора №22 ВЛ 110 кВ "Шиферная 1,2" (с отпайкой на ПС 110 кВ "Колыберево" №113)
12	50:29:0071902:229	Московская область, Воскресенский район, городское поселение Воскресенск, г. Воскресенск, опора №19 ВЛ 110 кВ "Шиферная 1,2" (с отпайкой на ПС 110 кВ "Колыберево" №113)
13	50:29:0071902:230	Московская область, Воскресенский район, городское поселение Воскресенск, г. Воскресенск, опора №3 ВЛ 110 кВ "Шиферная 1,2" (отпайка на ПС 110 кВ "Колыберево" №113)
14	50:29:0071902:231	Московская область, Воскресенский район, городское поселение Воскресенск, г. Воскресенск, опора №20 ВЛ 110 кВ "Шиферная 1,2" (с отпайкой на ПС 110 кВ "Колыберево" №113)
15	50:29:0071902:232	Московская область, Воскресенский район, городское поселение Воскресенск, г. Воскресенск, опора №21 ВЛ 110 кВ "Шиферная 1,2" (с отпайкой на ПС 110 кВ "Колыберево" №113)
16	50:29:0071902:233	Московская область, Воскресенский район, городское поселение Воскресенск, г. Воскресенск, опора №23 ВЛ 110 кВ "Шиферная 1,2" (с отпайкой на ПС 110 кВ "Колыберево" №113)
17	50:29:0071902:234	Московская область, Воскресенский район, городское поселение Воскресенск, г. Воскресенск, опора №25 ВЛ 110 кВ "Шиферная 1,2" (с отпайкой на ПС 110 кВ "Колыберево" №113)
18	50:29:0071902:235	Московская область, Воскресенский район, городское поселение Воскресенск, г. Воскресенск, опора №24 ВЛ 110 кВ "Шиферная 1,2" (с отпайкой на ПС 110 кВ "Колыберево" №113)
19	50:29:0071902:236	Московская область, Воскресенский район, городское поселение Воскресенск, г. Воскресенск,

№	Кадастровый номер земельного участка	Адрес / описание местоположения
1	2	3
20	50:29:0071902:293	опора №18 ВЛ 110 кВ "Шиферная 1,2" (с отпайкой на ПС 110 кВ "Колыберево" №113) Московская область, р-н Воскресенский, г. Воскресенск, ул. Московская, уч. 32
21	50:29:0072201:113	Местоположение установлено относительно ориентира, расположенного в границах участка. Почтовый адрес ориентира: обл. Московская, г. Воскресенск, ул. Ачкасовская с/т "Колыберево", уч-к 125.
22	50:29:0072201:134	Российская Федерация, Московская область, Воскресенский муниципальный район, городское поселение Воскресенск, г. Воскресенск, ул. Ачкасовская, СНТ "Колыберево", уч. 129
23	50:29:0072201:138	обл. Московская, р-н Воскресенский, г/пос Воскресенск, г. Воскресенск, ул. Ачкасовская снт "Колыберево", уч-к 117
24	50:29:0072201:147	Местоположение установлено относительно ориентира, расположенного в границах участка. Почтовый адрес ориентира: обл. Московская, р-н Воскресенский, г/пос Воскресенск, г. Воскресенск, ул. Ачкасовская снт "Колыберево", уч-к 106.
25	50:29:0072201:149	Местоположение установлено относительно ориентира, расположенного в границах участка. Почтовый адрес ориентира: обл. Московская, р-н Воскресенский, г/пос Воскресенск, г. Воскресенск, ул. Ачкасовская снт "Колыберево", уч-к 116.
26	50:29:0072201:157	Местоположение установлено относительно ориентира, расположенного в границах участка. Почтовый адрес ориентира: обл. Московская, р-н Воскресенский, г/пос Воскресенск, г. Воскресенск, ул. Ачкасовская, снт "Колыберево", уч-к 119.
27	50:29:0072201:159	обл. Московская, г. Воскресенск, с/т "Колыберево", уч-к 131
28	50:29:0072201:160	Местоположение установлено относительно ориентира, расположенного в границах участка. Почтовый адрес ориентира: обл. Московская, р-н Воскресенский, г/пос Воскресенск, г. Воскресенск, ул. Ачкасовская снт "Колыберево", уч-к 132.

№	Кадастровый номер земельного участка	Адрес / описание местоположения
1	2	3
29	50:29:0072201:201	Местоположение установлено относительно ориентира, расположенного в границах участка. Почтовый адрес ориентира: обл. Московская, р-н Воскресенский, г/пос Воскресенск, г. Воскресенск, ул. Ачкасовская снт "Колыберево", уч-к 136.
30	50:29:0072201:204	Местоположение установлено относительно ориентира, расположенного в границах участка. Почтовый адрес ориентира: обл. Московская, р-н Воскресенский, г/пос Воскресенск, г. Воскресенск, ул. Ачкасовская, снт "Колыберево", уч-к 140.
31	50:29:0072201:216	Местоположение установлено относительно ориентира, расположенного в границах участка. Почтовый адрес ориентира: обл. Московская, г. Воскресенск, ул. Ачкасовская снт "Колыберево", уч-к 175.
32	50:29:0072201:38	Местоположение установлено относительно ориентира, расположенного в границах участка. Почтовый адрес ориентира: обл. Московская, г. Воскресенск, ул. Ачкасовская снт "Колыберево", уч-к 127.
33	50:29:0072201:41	обл. Московская, г. Воскресенск, ул. Ачкасовская снт "Колыберево", уч-к 147.
34	50:29:0072201:53	обл. Московская, г. Воскресенск, ул. Ачкасовская с/т "Колыберево", уч-к 135.
35	50:29:0072201:58	обл. Московская, г. Воскресенск, ул. Ачкасовская снт "Колыберево", уч-к 126.
36	50:29:0072201:59	обл. Московская, г. Воскресенск, ул. Ачкасовская снт "Колыберево", уч-к 100.
37	50:29:0072201:61	обл. Московская, г. Воскресенск, ул. Ачкасовская снт "Колыберево", уч-к 103.
38	50:29:0072201:676	Московская область, Воскресенский район, городское поселение Воскресенск, г. Воскресенск, опора №7 ВЛ 110 кВ "Шиферная 1,2" (с отпайкой на ПС 110 кВ "Колыберево" №113)
39	50:29:0072201:677	Московская область, Воскресенский район, городское поселение Воскресенск, г. Воскресенск, опора №9 ВЛ 110 кВ "Шиферная 1,2" (с отпайкой на ПС 110 кВ "Колыберево" №113)

№	Кадастровый номер земельного участка	Адрес / описание местоположения
1	2	3
40	50:29:0072201:70	обл. Московская, р-н Воскресенский, г/пос Воскресенск, г. Воскресенск, ул. Ачкасовская, снт "Колыберево", уч-к 128.
41	50:29:0072201:72	обл. Московская, г. Воскресенск, ул. Ачкасовская снт "Колыберево", уч-к 176.
42	50:29:0072201:73	обл. Московская, г. Воскресенск, ул. Ачкасовская снт "Колыберево", уч-к 141.
43	50:29:0072201:84	обл. Московская, г. Воскресенск, ул. Ачкасовская с/т "Колыберево", уч-к 118
44	50:29:0072201:95	обл. Московская, р-н Воскресенский, г/пос Воскресенск, г. Воскресенск, ул. Ачкасовская, снт "Колыберево", уч-к 151.
45	50:29:0072201:98	Московская область, г. Воскресенск, ул. Ачкасовская с/т "Колыберево", уч-к 107
46	50:29:0072203:156	обл. Московская, г. Воскресенск, ул. Киселева снт "Цементник", уч-к 155.
47	50:29:0072203:172	обл. Московская, г. Воскресенск, ул. Киселева с/т "Цементник", уч-к 50
48	50:29:0072203:176	обл. Московская, г. Воскресенск, ул. Киселева с/т "Цементник", уч-к 126.
49	50:29:0072203:178	обл. Московская, г. Воскресенск, с/т "Цементник", уч-к №159
50	50:29:0072203:221	обл. Московская, г. Воскресенск, ул. Киселева с/т "Цементник", уч-к 139.
51	50:29:0072203:247	обл. Московская, г. Воскресенск, ул. Киселева с/т "Цементник", уч-к 117.
52	50:29:0072203:249	обл. Московская, г. Воскресенск, ул. Киселева с/т "Цементник", уч-к 119
53	50:29:0072203:259	обл. Московская, г. Воскресенск, ул. Киселева с/т "Цементник", уч-к 157
54	50:29:0072203:33	обл. Московская, г. Воскресенск, ул. Киселева снт "Цементник", уч-к 191.

№	Кадастровый номер земельного участка	Адрес / описание местоположения
1	2	3
55	50:29:0072203:52	обл. Московская, г. Воскресенск, ул. Киселева снт "Цементник", уч-к 75.
56	50:29:0072203:43	обл. Московская, г. Воскресенск, ул. Киселева снт "Цементник", уч-к 53.
57	50:29:0072203:57	обл. Московская, г. Воскресенск, ул. Киселева снт "Цементник", уч-к 52.
58	50:29:0072203:605	Московская область, Воскресенский район, городское поселение Воскресенск, г. Воскресенск, опора №1 ВЛ 110 кВ "Шиферная 1,2" (отпайка на ПС 110 кВ "Колыберево" №113)
59	50:29:0072203:606	Московская область, Воскресенский район, городское поселение Воскресенск, г. Воскресенск, опора №2 ВЛ 110 кВ "Шиферная 1,2" (отпайка на ПС 110 кВ "Колыберево" №113)
60	50:29:0072203:64	Местоположение установлено относительно ориентира, расположенного в границах участка. Почтовый адрес ориентира: обл. Московская, г. Воскресенск, ул. Киселева с/т "Цементник", уч-к 94.
61	50:29:0072203:72	обл. Московская, г. Воскресенск, ул. Киселева с/т "Цементник", уч-к 10.
62	50:29:0072204:73	Московская область, р-н Воскресенский, г. Воскресенск, ул. Ачкасовская, стсн "Березка", уч. Д-4
63	50:29:0072205:587	Московская область, Воскресенский район, городское поселение Воскресенск, г. Воскресенск, опора №11 ВЛ 110 кВ "Шиферная 1,2" (с отпайкой на ПС 110 кВ "Колыберево" №113)
64	50:29:0072206:1	обл. Московская, р-н Воскресенский, г/пос Воскресенск, г. Воскресенск, ул. Московская, 32 "а".
65	50:29:0072206:10	Московская область, Воскресенский район, городское поселение Воскресенск, г. Воскресенск, опора №17 ВЛ 110 кВ "Шиферная 1,2" (с отпайкой на ПС 110 кВ "Колыберево" №113)
66	50:29:0072206:11	Московская область, Воскресенский район, городское поселение Воскресенск, г. Воскресенск, опора №13 ВЛ 110 кВ "Шиферная 2" (с отпайкой на ПС 110 кВ "Колыберево" №113)
67	50:29:0072206:5	Московская область, Воскресенский район, городское поселение Воскресенск, г. Воскресенск,

№	Кадастровый номер земельного участка	Адрес / описание местоположения
1	2	3
68	50:29:0072206:6	опора №10 ВЛ 110 кВ "Шиферная 1,2" (с отпайкой на ПС 110 кВ "Колыберево" №113) Московская область, Воскресенский район, городское поселение Воскресенск, г. Воскресенск, опора №16 ВЛ 110 кВ "Шиферная 1,2" (с отпайкой на ПС 110 кВ "Колыберево" №113)
69	50:29:0072206:7	Московская область, Воскресенский район, городское поселение Воскресенск, г. Воскресенск, опора №13 ВЛ 110 кВ "Шиферная 1" (с отпайкой на ПС 110 кВ "Колыберево" №113)
70	50:29:0072206:8	Московская область, Воскресенский район, городское поселение Воскресенск, г. Воскресенск, опора №12 ВЛ 110 кВ "Шиферная 1,2" (с отпайкой на ПС 110 кВ "Колыберево" №113)
71	50:29:0072206:9	Московская область, Воскресенский район, городское поселение Воскресенск, г. Воскресенск, опора №15 ВЛ 110 кВ "Шиферная 1,2" (с отпайкой на ПС 110 кВ "Колыберево" №113)
72	50:29:0072406:161	Московская область, Воскресенский район, городское поселение Воскресенск, г. Воскресенск, опора №1 ВЛ 110 кВ "Шиферная 1,2" (с отпайкой на ПС 110 кВ "Колыберево" №113)
73	50:29:0072406:34	обл. Московская, г. Воскресенск, ул. Гиганта, 10.
74	50:29:0072406:43	обл. Московская, р-н Воскресенский, г/пос Воскресенск, г. Воскресенск, ул. Гиганта, 12.
75	50:29:0072406:44	Российская Федерация, Московская обл., г.о. Воскресенск, г. Воскресенск, ул. Гиганта, 12а
76	50:29:0072406:82	Московская область, Воскресенский район, городское поселение Воскресенск, г. Воскресенск, опора №2 ВЛ 110 кВ "Шиферная 1,2" (с отпайкой на ПС 110 кВ "Колыберево" №113)
77	50:29:0072406:9	обл. Московская, р-н Воскресенский, г/пос Воскресенск, г. Воскресенск, ул. Гиганта, 16
78	50:29:0072406:84	Московская область, Воскресенский район, городское поселение Воскресенск, г. Воскресенск, опора №5 ВЛ 110 кВ "Шиферная 1,2" (с отпайкой на ПС 110 кВ "Колыберево" №113)
79	50:29:0072406:83	Московская область, Воскресенский район, городское поселение Воскресенск, г. Воскресенск,

№	Кадастровый номер земельного участка	Адрес / описание местоположения
1	2	3
80	50:29:0000000:51229	опора №3 ВЛ 110 кВ "Шиферная 1,2" (с отпайкой на ПС 110 кВ "Колыберево" №113)
81	50:29:0000000:51229	Российская Федерация, Московская область, городское поселение Воскресенск, г. Воскресенск, ул. Киселева
82	50:29:0071902:282	Московская область, г. Воскресенск, ул. Коммуны, 4
83	50:29:0071902:39	обл. Московская, р-н Воскресенский, г/пос Воскресенск, г. Воскресенск, ул. Московская, дом 32
84	50:29:0072206:4	Московская область, Воскресенский район, городское поселение Воскресенск, г. Воскресенск, опора №14 ВЛ 110 кВ "Шиферная 1,2" (с отпайкой на ПС 110 кВ "Колыберево" №113)

ОПИСАНИЕ МЕСТОПОЛОЖЕНИЯ ГРАНИЦ

Публичный сервитут в целях размещения существующего объекта электросетевого хозяйства Воздушная линия электропередачи 110 кВ "Шиферная 1" от подстанции 110 кВ "Суворово" №154 до подстанции 110 кВ "Шиферная" №102 с отпайкой на подстанцию 110 кВ "Колыберово" №113

(наименование объекта, местоположение границ которого описано
(далее - объект)

Раздел 1

Сведения об объекте		
№ п/п	Характеристика объекта	Описание характеристики
1	2	3
1	Местоположение объекта	Московская область, городской округ Воскресенск
2	Площадь объекта ± величина погрешности определения площади (P ± Дельта P)	172825 кв.м. ±145 кв.
3	Иные характеристики объекта	Публичный сервитут в целях размещения существующего объекта электросетевого хозяйства Воздушная линия электропередачи 110 кВ "Шиферная 1" от подстанции 110 кВ "Суворово" №154 до подстанции 110 кВ "Шиферная" №102 с отпайкой на подстанцию 110 кВ "Колыберово" №113 сроком действия 49лет в интересах Публичного акционерного общества «Россети Московский регион»


Местоположение публичного сервитута: Московская область, городской округ Воскресенск			
Система координат		МСК-50, зона 2	
Метод определения координат		Аналитический	
Обозначение характерных точек границ	Координаты, м		Средняя квадратическая погрешность положения характерной точки (Mt), м
	X	Y	
1	2	3	4
(1)			
1	412727.93	2266396.35	0.10
2	412752.89	2266383.06	0.10
3	412780.01	2266391.31	0.10
4	412797.95	2266400.56	0.10
5	412799.70	2266401.97	0.10
6	412791.78	2266407.67	0.10
7	412780.93	2266413.45	0.10
8	412781.28	2266404.46	0.10
9	412780.27	2266400.60	0.10
10	412776.85	2266398.28	0.10
11	412758.27	2266396.98	0.10
1	412727.93	2266396.35	0.10
(2)			
12	412774.50	2266370.82	0.10
13	412795.34	2266355.82	0.10
14	412798.16	2266353.79	0.10
15	412918.54	2266351.23	0.10
16	412936.03	2266351.05	0.10
17	413043.13	2266349.97	0.10
18	413078.22	2266325.62	0.10
19	413082.20	2266322.86	0.10
20	413112.54	2266301.79	0.10
21	413243.41	2266208.40	0.10
22	413247.16	2266205.72	0.10
23	413259.78	2266196.72	0.10
24	413277.24	2266184.26	0.10
25	413431.27	2266042.01	0.10
26	413579.54	2265903.90	0.10
27	413583.57	2265900.14	0.10
28	413585.78	2265898.08	0.10
29	413587.84	2265896.16	0.10
30	413773.25	2265753.01	0.10
31	413868.42	2265714.38	0.10
32	414031.14	2265646.54	0.10
33	414147.91	2265597.15	0.10
34	414117.00	2265576.90	0.10
35	414229.55	2265528.06	0.10
36	414334.90	2265484.91	0.10
37	414479.75	2265423.33	0.10

38	414539.86	2265397.78	0.10
39	414640.21	2265377.80	0.10
40	414645.28	2265376.79	0.10
41	414646.28	2265375.81	0.10
42	414660.08	2265362.25	0.10
43	414666.05	2265356.37	0.10
44	414709.17	2265314.00	0.10
45	414770.18	2265254.05	0.10
46	414873.70	2265187.81	0.10
47	415015.82	2265200.47	0.10
48	415238.27	2265295.58	0.10
49	415468.12	2265383.15	0.10
50	415594.16	2265431.13	0.10
51	415777.63	2265461.65	0.10
52	415936.04	2265498.22	0.10
53	415955.10	2265567.79	0.10
54	415970.13	2265621.97	0.10
55	415971.64	2265627.44	0.10
56	415980.37	2265658.91	0.10
57	415980.99	2265718.90	0.10
58	415981.15	2265733.88	0.10
59	415981.38	2265766.99	0.10
60	415981.42	2265772.11	0.10
61	415981.60	2265798.18	0.10
62	415981.63	2265803.03	0.10
63	415982.14	2265876.26	0.10
64	415982.29	2265906.85	0.10
65	415942.27	2265904.31	0.10
66	415942.14	2265876.50	0.10
67	415941.65	2265806.18	0.10
68	415941.62	2265801.33	0.10
69	415941.15	2265734.22	0.10
70	415940.66	2265686.89	0.10
71	415940.54	2265675.72	0.10
72	415940.43	2265664.55	0.10
73	415933.70	2265640.30	0.10
74	415932.18	2265634.82	0.10
75	415916.54	2265578.41	0.10
76	415916.28	2265577.49	0.10
77	415903.78	2265531.82	0.10
78	415862.51	2265522.29	0.10
79	415847.90	2265518.92	0.10
80	415769.84	2265500.90	0.10
81	415583.65	2265469.94	0.10
82	415453.88	2265420.53	0.10
83	415223.28	2265332.67	0.10
84	415060.45	2265263.05	0.10
85	415029.10	2265249.65	0.10
86	415011.19	2265241.99	0.10

87	415005.94	2265239.75	0.10
88	414978.59	2265237.31	0.10
89	414883.76	2265228.87	0.10
90	414795.24	2265285.49	0.10
91	414777.75	2265302.68	0.10
92	414771.92	2265308.42	0.10
93	414713.11	2265366.22	0.10
94	414695.41	2265383.60	0.10
95	414671.60	2265407.01	0.10
96	414664.80	2265413.69	0.10
97	414640.11	2265418.60	0.10
98	414621.74	2265422.26	0.10
99	414596.01	2265427.39	0.10
100	414551.71	2265436.21	0.10
101	414538.88	2265441.66	0.10
102	414539.45	2265431.91	0.10
103	414419.77	2265483.09	0.10
104	414414.92	2265486.92	0.10
105	414396.64	2265496.16	0.10
106	414395.40	2265493.62	0.10
107	414354.78	2265510.93	0.10
108	414212.07	2265571.74	0.10
109	414002.13	2265659.32	0.10
110	413974.23	2265672.65	0.10
111	413917.18	2265708.72	0.10
112	413858.83	2265761.04	0.10
113	413858.36	2265761.63	0.10
114	413793.37	2265788.01	0.10
115	413613.74	2265926.70	0.10
116	413609.77	2265930.40	0.10
117	413607.56	2265932.46	0.10
118	413605.27	2265934.59	0.10
119	413458.47	2266071.33	0.10
120	413303.80	2266214.18	0.10
121	413302.52	2266215.36	0.10
122	413287.95	2266225.76	0.10
123	413283.17	2266229.17	0.10
124	413135.56	2266334.51	0.10
125	413082.38	2266371.42	0.10
126	413078.33	2266374.23	0.10
127	413055.83	2266389.85	0.10
128	412955.48	2266390.86	0.10
129	412955.32	2266389.27	0.10
130	412861.53	2266387.22	0.10
131	412853.87	2266386.76	0.10
132	412853.80	2266388.49	0.10
133	412847.86	2266388.07	0.10
134	412847.89	2266386.46	0.10
135	412826.08	2266385.20	0.10

136	412785.27	2266374.09	0.10
12	412774.50	2266370.82	0.10
(3)			
137	413907.69	2265741.35	0.10
138	413928.17	2265723.00	0.10
139	413982.66	2265688.57	0.10
140	414009.17	2265675.89	0.10
141	414209.50	2265592.31	0.10
142	414232.03	2265616.44	0.10
143	414351.25	2265744.10	0.10
144	414420.14	2265731.16	0.10
145	414456.13	2265724.40	0.10
146	414461.34	2265723.43	0.10
147	414538.54	2265708.92	0.10
148	414567.66	2265703.46	0.10
149	414571.60	2265702.72	0.10
150	414579.37	2265701.26	0.10
151	414641.65	2265689.57	0.10
152	414674.45	2265683.41	0.10
153	414687.45	2265674.49	0.10
154	414693.61	2265673.29	0.10
155	414696.93	2265692.24	0.10
156	414698.51	2265701.37	0.10
157	414700.08	2265710.50	0.10
158	414700.66	2265713.93	0.10
159	414690.11	2265721.17	0.10
160	414567.58	2265744.17	0.10
161	414563.13	2265745.00	0.10
162	414560.48	2265745.50	0.10
163	414545.92	2265748.24	0.10
164	414444.25	2265767.33	0.10
165	414429.79	2265770.05	0.10
166	414424.94	2265770.96	0.10
167	414423.71	2265771.19	0.10
168	414417.27	2265772.40	0.10
169	414358.64	2265783.42	0.10
170	414342.24	2265786.50	0.10
171	414337.03	2265787.48	0.10
172	414307.10	2265755.43	0.10
173	414305.64	2265753.87	0.10
174	414300.83	2265748.71	0.10
175	414188.11	2265628.01	0.10
176	414185.14	2265624.83	0.10
177	414046.62	2265683.42	0.10
137	413907.69	2265741.35	0.10

**Схема расположения границ публичного сервитута
"Воздушная линия электропередачи 110 кВ "Шиферная 1" от подстанции 110 кВ "Суворово" №154 до подстанции 110 кВ "Шиферная" №102 с отпайкой на подстанцию 110 кВ "Колыберово" №113"**

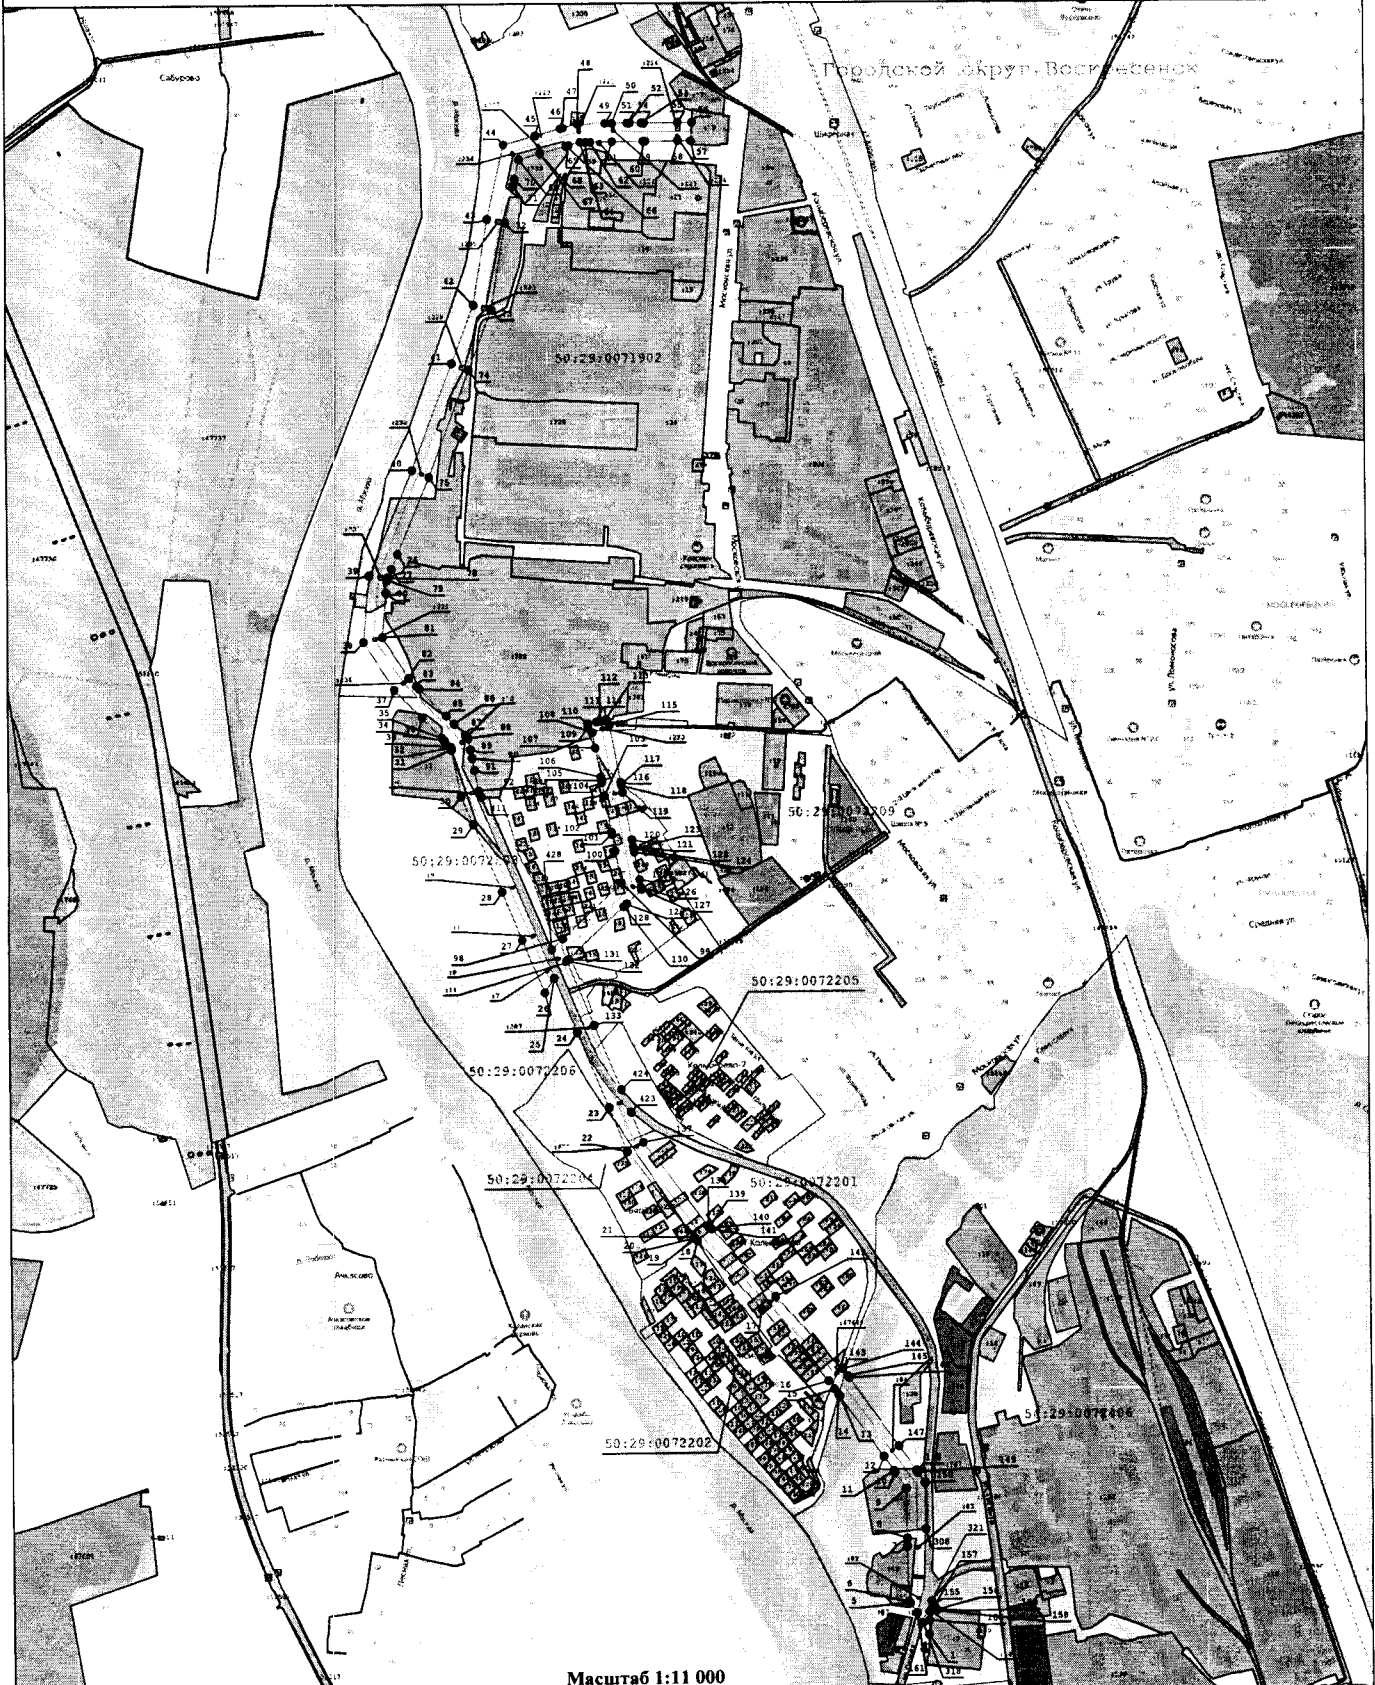

Масштаб 1:11 000

Условные обозначения:

- | | | |
|---|--|--|
| <ul style="list-style-type: none"> — Существующая часть границы, имеющиеся в ЕГРН сведения о которой достаточны для определения ее местоположения • Характерная точка границы зоны публичного сервитута, сведения о которой позволяют однозначно определить ее положение на местности — Граница кадастрового квартала — Номер кадастрового квартала — вновь образуемая граница публичного сервитута, сведения о которой достаточны для определения ее местоположения | <ul style="list-style-type: none"> 148 : 136 | <ul style="list-style-type: none"> - Номер характерной точки границы публичного сервитута - Кадастровый номер земельного участка - Ось линии электропередачи - Граница охранной зоны линии электропередачи - Граница муниципального образования |
|---|--|--|