Администрация
городского округа Воскресенск
Московской области

П О С Т А Н О В Л Е Н И Е

02.04.2021 № 2943

Об установлении публичного сервитута в порядке главы V.7. Земельного кодекса Российской Федерации по адресу (местоположение): Московская область, г. Воскресенск, ул. Суворова в пользу Публичного акционерного общества «Россети Московский регион» в целях размещения существующего объекта электросетевого хозяйства воздушной линии электропередачи 110 кВ «Шиферная 2» от подстанции 110 кВ «Суворово» № 154 до подстанции 110 кВ «Шиферная» № 102 с отпайкой на подстанцию 110 кВ «Колыберово» № 113, право собственности на который возникло до 01.09.2018

В соответствии с Земельным кодексом Российской Федерации, Федеральным законом от 06.10.2003 № 131-ФЗ «Об общих принципах организации местного самоуправления в Российской Федерации», Законом Московской области № 23/96-ОЗ «О регулировании земельных отношений в Московской области», руководствуясь Уставом муниципального образования городского округа Воскресенск, учитывая ходатайство Публичного акционерного общества «Россети Московский регион» от 20.05.2021 № Р001-6834136667-45562565,

ПОСТАНОВЛЯЮ:

1. Установить публичный сервитут на срок 588 месяцев в отношении земельных участков, согласно приложению к настоящему постановлению, в пользу Публичного акционерного общества «Россети Московский регион», в целях размещения существующего объекта электросетевого хозяйства воздушной линии электропередачи 110 кВ «Шиферная 2» от подстанции 110 кВ «Суворово» № 154 до подстанции 110 кВ «Шиферная» № 102 с отпайкой на подстанцию 110 кВ «Колыберово» № 113, право собственности на который возникло до 01.09.2018, в границах в соответствии с приложением описанием местоположения границ зоны публичного сервитута к настоящему постановлению.

Срок, в течение которого в соответствии с расчетом заявителя использование земельногоучастка (его части) и (или) расположенного на нем объекта недвижимости в соответствии с их разрешенным использованием будет в соответствии с подпунктом 4 пункта 1 статьи 39.41 Земельного кодекса Российской Федерации невозможно или существенно затруднено (при возникновении таких обстоятельств) в связи с осуществлением сервитута, составляет не болеетрех месяцев в отношении

земельных участков, предназначенных для жилищного строительства (в том числе индивидуального жилищного строительства), ведения личного подсобного хозяйства, садоводства, огородничества, или одного года в отношении иных земельных участков.

Порядок установления зон с особыми условиями использования территорий и содержание ограничений прав на земельные участки в границах зон определен постановлением Правительства РФ от 24 февраля 2009 г. №160 «О порядке установления охранных зон объектов электросетевого хозяйства и особых условий использования земельных участков, расположенных в границах таких зон».

Плата за публичный сервитут Федеральным законом от 25.10.2001 № 137-ФЗ «О введении в действие Земельного кодекса Российской Федерации» не предусмотрена.

Выполнение ремонтно-эксплуатационных работ (при необходимости) при осуществлении деятельности, для обеспечения которой установлен публичный сервитут, осуществляется по графику и в сроки ежегодно с 1 января по31 декабря.

Публичное акционерное общество «Россети Московский регион» обязано привести земли, земельные участки, указанные в приложении к настоящему постановлению, в состояние, пригодное для использования в соответствии с видом разрешенного использования, в сроки, предусмотренные пунктом 8 статьи 39.50 Земельного кодекса Российской Федерации.

2. Администрации в течение 5 рабочих дней направить копию настоящего постановления в Управление Федеральной службы государственной регистрации, кадастра и картографии по Московской области для внесения сведений об установлении публичного сервитута в отношении земельных участков, указанных в приложении к настоящему постановлению, в Единый государственный реестр недвижимости.

3. Администрации в течение 5 рабочих дней опубликовать настоящее постановление (без сведений о границах публичного сервитута) в газете «Наше Слово» и разместить на официальном информационном сайте администрации - https://vos-mo.ru/. Управлению земельно-имущественных отношений Администрации городского округа Воскресенск Московской области (Кунова Н.Ю) в течение 5 рабочих дней направить копию настоящего постановления правообладателям земельных участков, в отношении которых принято решение об установлении публичного сервитута.

4. Управлению земельно-имущественных отношений Администрации городского округа Воскресенск Московской области (Кунова Н.Ю) в течение 5 рабочих дней направить обладателю публичного сервитута копию настоящего постановления, сведения о лицах, являющихся правообладателями земельных участков, сведения о лицах, подавших заявления об учете их прав (обременений прав) на земельные участки, способах связи с ними, копии документов, подтверждающих права указанных лиц на земельные участки.

5. Контроль за выполнением настоящего постановления возложить на заместителя Главы Администрации городского округа Воскресенск Никитенко С.Н.

Глава городского округа Воскресенск А.В. Болотников

Приложение
к постановлению Администрации
городского округа Воскресенск
Московской области
от 02.07.2021 № 2943

№	Кадастровый номер земельного участка	Адрес / описание местоположения
1	2	3
1	50:29:0072203:133	обл. Московская, р-н Воскресенский, г/пос Воскресенск, г. Воскресенск, ул. Киселева снт"Цементник", уч-к 51.
2	50:29:0072203:156	обл. Московская, г. Воскресенск, ул. Киселева снт "Цементник", уч-к 155.
3	50:29:0072203:172	обл. Московская, г. Воскресенск, ул. Киселева с/т "Цементник", уч-к 50
4	50:29:0072203:176	обл. Московская, г. Воскресенск, ул. Киселева с/т "Цементник", уч-к 126.
5	50:29:0072203:249	обл. Московская, г. Воскресенск, ул. Киселева с/т "Цементник", уч-к 119
6	50:29:0072203:259	обл. Московская, г. Воскресенск, ул. Киселева с/т "Цементник", уч-к 157
7	50:29:0072203:33	обл. Московская, г. Воскресенск, ул. Киселева снт "Цементник", уч-к 191
8	50:29:0072203:43	обл. Московская, г. Воскресенск, ул. Киселева снт "Цементник", уч-к 53.
9	50:29:0072203:52	обл. Московская, г. Воскресенск, ул. Киселева снт "Цементник", уч-к 75.
10	50:29:0072203:57	обл. Московская, г. Воскресенск, ул. Киселева снт "Цементник", уч-к 52.
11	50:29:0072203:605	Московская область, Воскресенский район, городское поселение Воскресенск, г.Воскресенск,опора №1 ВЛ 110 кВ "Шиферная 1,2" (отпайка на ПС 110 кВ "Колыберево" №113)
12	50:29:0072203:606	Московская область, Воскресенский район, городское поселение Воскресенск, г.Воскресенск,опора №2 ВЛ 110 кВ "Шиферная 1,2" (отпайка на ПС 110 кВ "Колыберево" №113)
13	50:29:0072203:65	обл. Московская, г. Воскресенск, ул. Киселева с/т "Цементник", уч-к 145
14	50:29:0072203:72	обл. Московская, г. Воскресенск, ул. Киселева с/т "Цементник", уч-к 10.
15	50:29:0072203:85	обл. Московская, р-н Воскресенский, г/пос Воскресенск, г. Воскресенск, ул. Киселева, снт"Цементник", уч-к 166.
16	50:29:0071902:230	Московская область, Воскресенский район, городское поселение Воскресенск, г.Воскресенск,опора №3 ВЛ 110 кВ "Шиферная 1,2" (отпайка на ПС 110 кВ "Колыберево" №113)

№	Кадастровый номер земельного участка	Адрес / описание местоположения
1	2	3
17	50:29:0072205:587	Московская область, Воскресенский район, городское поселение Воскресенск, г.Воскресенск,опора №11 ВЛ 110 кВ "Шиферная 1,2" (с отпайкой на ПС 110 кВ "Колыберево" №113)
18	50:29:0072206:11	Московская область, Воскресенский район, городское поселение Воскресенск, г.Воскресенск,опора №13 ВЛ 110 кВ "Шиферная 2" (с отпайкой на ПС 110 кВ "Колыберево" №113)
19	50:29:0072206:8	Московская область, Воскресенский район, городское поселение Воскресенск, г.Воскресенск,опора №12 ВЛ 110 кВ "Шиферная 1,2" (с отпайкой на ПС 110 кВ "Колыберево" №113)
20	50:29:0000000:47649	Московская область, Воскресенский район, городское поселение Воскресенск, г.Воскресенск,опора №6 ВЛ 110 кВ "Шиферная 1,2" (с отпайкой на ПС 110 кВ "Колыберево" №113)
21	50:29:0000000:52522	Московская область, р-н Воскресенский муниципальный, г Воскресенск, ул Ачкасовская,Российская Федерация, городское поселение Воскресенск, стсн "Березка", уч. Д-5
22	50:29:0072201:141	обл. Московская, г. Воскресенск, ул. Ачкасовская с/т "Колыберево", уч-к 121а
23	50:29:0072201:134	Российская Федерация, Московская область, Воскресенский муниципальный район, городское поселение Воскресенск, г. Воскресенск, ул. Ачкасовская, СНТ "Колыберево", уч. 129
24	50:29:0072201:138	обл. Московская, р-н Воскресенский, г/пос Воскресенск, г. Воскресенск, ул. Ачкасовская снт "Колыберево", уч-к 117
25	50:29:0072201:147	обл. Московская, р-н Воскресенский, г/пос Воскресенск, г. Воскресенск, ул. Ачкасовская снт "Колыберево", уч-к 106.
26	50:29:0072201:149	обл. Московская, р-н Воскресенский, г/пос Воскресенск, г. Воскресенск, ул. Ачкасовская снт "Колыберево", уч-к 116.
27	50:29:0072201:157	обл. Московская, р-н Воскресенский, г/пос Воскресенск, г. Воскресенск, ул. Ачкасовская, снт "Колыберево", уч-к 119.
28	50:29:0072201:159	обл. Московская, г. Воскресенск, с/т "Колыберево", уч-к 131
29	50:29:0072201:160	обл. Московская, р-н Воскресенский, г/пос Воскресенск, г. Воскресенск, ул. Ачкасовская снт "Колыберево", уч-к 132.
30	50:29:0072201:201	обл. Московская, р-н Воскресенский, г/пос Воскресенск, г. Воскресенск, ул. Ачкасовская снт"Колыберево", уч-к 136.
31	50:29:0072201:204	обл. Московская, р-н Воскресенский, г/пос Воскресенск, г. Воскресенск, ул. Ачкасовская ,снт "Колыберево", уч-к 140.

№	Кадастровый номер земельного участка	Адрес / описание местоположения
1	2	3
32	50:29:0072201:216	обл. Московская, г. Воскресенск, ул. Ачкасовская снт "Колыберево", уч-к 175.
33	50:29:0072201:33	обл. Московская, г. Воскресенск, ул. Ачкасовская снт "Колыберево", уч-к 102
34	50:29:0072201:41	обл. Московская, г. Воскресенск, ул. Ачкасовская снт "Колыберево", уч-к 147.
35	50:29:0072201:53	обл. Московская, г. Воскресенск, ул. Ачкасовская с/т "Колыберево", уч-к 135.
36	50:29:0072201:59	обл. Московская, г. Воскресенск, ул. Ачкасовская снт "Колыберево", уч-к 100.
37	50:29:0072201:61	обл. Московская, г. Воскресенск, ул. Ачкасовская снт "Колыберево", уч-к 103.
38	50:29:0072201:676	Московская область, Воскресенский район, городское поселение Воскресенск, г.Воскресенск,опора №7 ВЛ 110 кВ "Шиферная 1,2" (с отпайкой на ПС 110 кВ "Колыберево" №113)
39	50:29:0072201:677	Московская область, Воскресенский район, городское поселение Воскресенск, г.Воскресенск,опора №9 ВЛ 110 кВ "Шиферная 1,2" (с отпайкой на ПС 110 кВ "Колыберево" №113)
40	50:29:0072201:70	обл. Московская, р-н Воскресенский, г/пос Воскресенск, г. Воскресенск, ул. Ачкасовская, снт "Колыберево", уч-к 128.
41	50:29:0072201:72	обл. Московская, г. Воскресенск, ул. Ачкасовская снт "Колыберево", уч-к 176.
42	50:29:0072201:73	обл. Московская, г. Воскресенск, ул. Ачкасовская снт "Колыберево", уч-к 141.
43	50:29:0072201:84	обл. Московская, г. Воскресенск, ул. Ачкасовская с/т "Колыберево", уч-к 118.
44	50:29:0072201:95	обл. Московская, р-н Воскресенский, г/пос Воскресенск, г. Воскресенск, ул. Ачкасовская, снт "Колыберево", уч-к 151.
45	50:29:0072201:98	Московская область, г. Воскресенск, ул. Ачкасовская с/т "Колыберево", уч-к 107 Площадь:
46	50:29:0072204:73	Московская область, р-н Воскресенский, г Воскресенск, ул Ачкасовская, стсн "Березка", уч. Д-4
47	50:29:0072206:5	Московская область, Воскресенский район, городское поселение Воскресенск, г.Воскресенск, опора №10 ВЛ 110 кВ "Шиферная 1,2" (с отпайкой на ПС 110 кВ "Колыберево" №113)Московскаяобласть, Воскресенский район, городское поселение Воскресенск, г.Воскресенск, опора №10 ВЛ 110 кВ "Шиферная 1,2" (с отпайкой на ПС 110 кВ "Колыберево" №113)
48	50:29:0072406:34	обл. Московская, г. Воскресенск, ул. Гиганта, 10.
49	50:29:0072406:43	обл. Московская, р-н Воскресенский, г/пос Воскресенск, г. Воскресенск, ул. Гиганта, 12.
50	50:29:0072406:44	Российская Федерация, Московская обл., г.о. Воскресенск, г. Воскресенск, ул. Гиганта, 12а

№	Кадастровый номер земельного участка	Адрес / описание местоположения
1	2	3
51	50:29:0072406:82	Московская область, Воскресенский район, городское поселение Воскресенск, г.Воскресенск,опора №2 ВЛ 110 кВ "Шиферная 1,2" (с отпайкой на ПС 110 кВ "Колыберево" №113)
52	50:29:0072406:83	Московская область, Воскресенский район, городское поселение Воскресенск, г.Воскресенск,опора №3 ВЛ 110 кВ "Шиферная 1,2" (с отпайкой на ПС 110 кВ "Колыберево" №113)
53	50:29:0072406:84	Московская область, Воскресенский район, городское поселение Воскресенск, г.Воскресенск,опора №5 ВЛ 110 кВ "Шиферная 1,2" (с отпайкой на ПС 110 кВ "Колыберево" №113)
54	50:29:0071902:222	Московская область, Воскресенский район, городское поселение Воскресенск, г.Воскресенск, опора №43 ВЛ 110 кВ "Федино-Шиферная 2" / №27 ВЛ 110 кВ "Шиферная 2" (с отпайкой на ПС110 кВ "Колыберево" №113)
55	50:29:0071902:224	Московская область, Воскресенский район, городское поселение Воскресенск, г.Воскресенск, опора №45 ВЛ 110 кВ "Федино-Шиферная 1" / №29 ВЛ 110 кВ "Шиферная 1" (с отпайкой на ПС110 кВ "Колыберево" №113)
56	50:29:0071902:226	Московская область, Воскресенский район, городское поселение Воскресенск, г.Воскресенск, опора №44 ВЛ 110 кВ "Федино-Шиферная 2" / №28 ВЛ 110 кВ "Шиферная 2" (с отпайкой на ПС110 кВ "Колыберево" №113)
57	50:29:0071902:227	Московская область, Воскресенский район, городское поселение Воскресенск, г.Воскресенск,опора №26 ВЛ 110 кВ "Шиферная 1,2" (с отпайкой на ПС 110 кВ "Колыберево" №113)
58	50:29:0071902:228	Московская область, Воскресенский район, городское поселение Воскресенск, г.Воскресенск,опора №22 ВЛ 110 кВ "Шиферная 1,2" (с отпайкой на ПС 110 кВ "Колыберево" №113)
59	50:29:0071902:229	Московская область, Воскресенский район, городское поселение Воскресенск, г.Воскресенск,опора №19 ВЛ 110 кВ "Шиферная 1,2" (с отпайкой на ПС 110 кВ "Колыберево" №113)
60	50:29:0071902:231	Московская область, Воскресенский район, городское поселение Воскресенск, г.Воскресенск, опора №20 ВЛ 110 кВ "Шиферная 1,2" (с отпайкой на ПС 110 кВ "Колыберево" №113)
61	50:29:0071902:232	Московская область, Воскресенский район, городское поселение Воскресенск, г.Воскресенск,опора №21 ВЛ 110 кВ "Шиферная 1,2" (с отпайкой на ПС 110 кВ "Колыберево" №113)
62	50:29:0071902:233	Московская область, Воскресенский район, городское поселение Воскресенск, г.Воскресенск,опора №23 ВЛ 110 кВ "Шиферная 1,2" (с отпайкой на ПС 110 кВ "Колыберево" №113)

№	Кадастровый номер земельного участка	Адрес / описание местоположения
1	2	3
63	50:29:0071902:234	Московская область, Воскресенский район, городское поселение Воскресенск, г.Воскресенск,опора №25 ВЛ 110 кВ "Шиферная 1,2" (с отпайкой на ПС 110 кВ "Колыберево" №113)
64	50:29:0071902:235	Московская область, Воскресенский район, городское поселение Воскресенск, г.Воскресенск,опора №24 ВЛ 110 кВ "Шиферная 1,2" (с отпайкой на ПС 110 кВ "Колыберево" №113)
65	50:29:0071902:236	Московская область, Воскресенский район, городское поселение Воскресенск, г.Воскресенск,опора №18 ВЛ 110 кВ "Шиферная 1,2" (с отпайкой на ПС 110 кВ "Колыберево" №113)
66	50:29:0071902:293	Московская область, р-н Воскресенский, г. Воскресенск, ул. Московская, уч. 32
67	50:29:0072206:1	обл. Московская, р-н Воскресенский, г/пос Воскресенск, г. Воскресенск, ул. Московская, 32 "а".
68	50:29:0072206:10	Московская область, Воскресенский район, городское поселение Воскресенск, г.Воскресенск,опора №17 ВЛ 110 кВ "Шиферная 1,2" (с отпайкой на ПС 110 кВ "Колыберево" №113)
69	50:29:0072206:4	Московская область, Воскресенский район, городское поселение Воскресенск, г.Воскресенск,опора №14 ВЛ 110 кВ "Шиферная 1,2" (с отпайкой на ПС 110 кВ "Колыберево" №113)
70	50:29:0072206:6	Московская область, Воскресенский район, городское поселение Воскресенск, г.Воскресенск,опора №16 ВЛ 110 кВ "Шиферная 1,2" (с отпайкой на ПС 110 кВ "Колыберево" №113)
71	50:29:0072206:9	Московская область, Воскресенский район, городское поселение Воскресенск, г.Воскресенск,опора №15 ВЛ 110 кВ "Шиферная 1,2" (с отпайкой на ПС 110 кВ "Колыберево" №113)
72	50:29:0072406:161	Московская область, Воскресенский район, городское поселение Воскресенск, г.Воскресенск,опора №1 ВЛ 110 кВ "Шиферная 1,2" (с отпайкой на ПС 110 кВ "Колыберево" №113)
73	50:29:0072406:9	обл. Московская, р-н Воскресенский, г/пос Воскресенск, г. Воскресенск, ул. Гиганта, 16.
74	50:29:0071902:282	Московская область, г.Воскресенск, ул.Коммуны, 4
75	50:29:0071902:39	обл. Московская, р-н Воскресенский, г/пос Воскресенск, г. Воскресенск, ул. Московская, дом 32

ОПИСАНИЕ МЕСТОПОЛОЖЕНИЯ ГРАНИЦ

Публичный сервитут в целях размещения существующего объекта электросетевого хозяйства Воздушная линия электропередачи 110 кВ "Шиферная 2" от подстанции 110 кВ "Суворово" №154 до подстанции 110 кВ "Шиферная" №102 с отпайкой на подстанцию 110 кВ "Колыберово" №113

(наименование объекта, местоположение границ которого описано (далее - объект)

Раздел 1

Сведения об объекте		
№ п/п	Характеристика объекта	Описание характеристики
1	2	3
1	Местоположение объекта	Московская область, городской округ Воскресенск
2	Площадь объекта ± величина погрешности определения площади (Р ± Дельта Р)	166269 кв.м. ±143 кв.
3	Иные характеристики объекта	Публичный сервитут в целях размещения существующего объекта электросетевого хозяйства Воздушная линия электропередачи 110 кВ "Шиферная 2" от подстанции 110 кВ "Суворово" №154 до подстанции 110 кВ "Шиферная" №102 с отпайкой на подстанцию 110 кВ "Колыберово" №113 сроком действия 49лет в интересах Публичного акционерного общества «Россети Московский регион»

Местоположение публичного сервитута: Московская область, городской округ Воскресенск		
Система координат	МСК-50, зона 2	
Метод определения координат	Аналитический	

Обозначение характерных точек границ	Координаты, м		Средняя квадратическая погрешность положения характерной точки (Mt), м
	X	Y	
1	2	3	4
(1)			
1	412739.19	2266396.59	0.10
2	412759.18	2266384.98	0.10
3	412780.01	2266391.31	0.10
4	412797.95	2266400.56	0.10
5	412803.35	2266404.92	0.10
6	412796.85	2266409.35	0.10
7	412780.93	2266418.60	0.10
8	412781.28	2266404.46	0.10
9	412780.27	2266400.60	0.10
10	412776.85	2266398.28	0.10
11	412758.27	2266396.98	0.10
1	412739.19	2266396.59	0.10
(2)			
12	414190.27	2265580.83	0.10
13	414228.87	2265538.64	0.10
14	414338.05	2265492.81	0.10
15	414481.37	2265431.63	0.10
16	414491.59	2265427.26	0.10
17	414542.76	2265405.42	0.10
18	414577.41	2265398.42	0.10
19	414646.27	2265384.51	0.10
20	414675.97	2265356.49	0.10
21	414714.72	2265319.93	0.10
22	414775.44	2265262.66	0.10
23	414876.16	2265196.29	0.10
24	415015.90	2265210.77	0.10
25	415099.26	2265244.36	0.10
26	415155.36	2265266.97	0.10
27	415236.59	2265299.71	0.10
28	415465.68	2265391.83	0.10
29	415591.55	2265439.75	0.10
30	415774.98	2265470.26	0.10
31	415929.03	2265505.23	0.10
32	415946.49	2265573.48	0.10
33	415949.19	2265628.73	0.10
34	415949.49	2265634.66	0.10
35	415951.98	2265685.51	0.10
36	415952.42	2265694.55	0.10
37	415952.99	2265706.09	0.10

38	415959.49	2265799.95	0.10
39	415959.82	2265804.75	0.10
40	415964.44	2265871.35	0.10
41	415966.90	2265898.28	0.10
42	415967.87	2265906.06	0.10
43	415953.39	2265905.07	0.10
44	415940.28	2265904.17	0.10
45	415927.21	2265903.27	0.10
46	415924.56	2265874.55	0.10
47	415919.95	2265807.92	0.10
48	415919.61	2265803.09	0.10
49	415913.05	2265708.45	0.10
50	415911.31	2265672.89	0.10
51	415910.37	2265653.59	0.10
52	415907.16	2265588.13	0.10
53	415906.73	2265579.48	0.10
54	415902.17	2265561.63	0.10
55	415896.33	2265538.83	0.10
56	415876.26	2265534.27	0.10
57	415842.33	2265526.57	0.10
58	415767.27	2265509.53	0.10
59	415581.04	2265478.56	0.10
60	415451.10	2265429.09	0.10
61	415221.63	2265336.81	0.10
62	415016.66	2265254.20	0.10
63	415006.18	2265249.97	0.10
64	414886.24	2265237.55	0.10
65	414800.36	2265294.14	0.10
66	414797.72	2265296.63	0.10
67	414794.28	2265299.88	0.10
68	414777.78	2265315.44	0.10
69	414727.91	2265362.49	0.10
70	414691.72	2265396.62	0.10
71	414665.39	2265421.45	0.10
72	414635.00	2265427.59	0.10
73	414594.47	2265435.78	0.10
74	414554.69	2265443.81	0.10
75	414539.05	2265450.49	0.10
76	414538.34	2265450.79	0.10
77	414539.45	2265431.91	0.10
78	414419.77	2265483.09	0.10
79	414414.92	2265486.92	0.10
80	414396.64	2265496.16	0.10
81	414395.40	2265493.62	0.10
82	414354.78	2265510.93	0.10
83	414212.07	2265571.74	0.10
12	414190.27	2265580.83	0.10
(3)			
84	412779.93	2266372.47	0.10

85	412799.83	2266358.89	0.10
86	412823.84	2266358.51	0.10
87	412918.52	2266357.03	0.10
88	412935.97	2266356.60	0.10
89	413047.21	2266353.88	0.10
90	413078.27	2266331.63	0.10
91	413082.24	2266328.78	0.10
92	413114.91	2266305.37	0.10
93	413249.06	2266211.29	0.10
94	413252.68	2266208.76	0.10
95	413266.11	2266199.34	0.10
96	413281.70	2266188.41	0.10
97	413435.01	2266045.71	0.10
98	413583.28	2265908.45	0.10
99	413587.11	2265904.91	0.10
100	413589.32	2265902.86	0.10
101	413591.84	2265900.53	0.10
102	413776.56	2265759.01	0.10
103	413870.07	2265718.50	0.10
104	413963.10	2265679.69	0.10
105	413917.18	2265708.72	0.10
106	413858.83	2265761.04	0.10
107	413851.72	2265770.05	0.10
108	413796.98	2265793.75	0.10
109	413617.64	2265931.15	0.10
110	413613.31	2265935.16	0.10
111	413611.09	2265937.21	0.10
112	413609.07	2265939.09	0.10
113	413462.23	2266075.03	0.10
114	413310.08	2266216.63	0.10
115	413306.92	2266219.57	0.10
116	413295.31	2266227.71	0.10
117	413289.94	2266231.48	0.10
118	413138.05	2266338.01	0.10
119	413082.25	2266377.98	0.10
120	413078.23	2266380.86	0.10
121	413063.34	2266391.53	0.10
122	412955.77	2266393.73	0.10
123	412955.32	2266389.27	0.10
124	412861.53	2266387.22	0.10
125	412853.87	2266386.76	0.10
126	412853.80	2266388.49	0.10
127	412847.86	2266388.07	0.10
128	412847.89	2266386.46	0.10
129	412826.08	2266385.20	0.10
130	412785.27	2266374.09	0.10
84	412779.93	2266372.47	0.10
(4)			
131	413897.63	2265750.35	0.10

132	413928.17	2265723.00	0.10
133	413982.66	2265688.57	0.10
134	414009.17	2265675.89	0.10
135	414218.98	2265588.36	0.10
136	414249.49	2265575.36	0.10
137	414215.36	2265612.67	0.10
138	414222.52	2265620.09	0.10
139	414288.56	2265688.57	0.10
140	414293.85	2265694.05	0.10
141	414300.85	2265701.31	0.10
142	414301.54	2265702.02	0.10
143	414348.73	2265750.94	0.10
144	414404.22	2265740.59	0.10
145	414421.82	2265737.31	0.10
146	414458.03	2265730.55	0.10
147	414463.12	2265729.61	0.10
148	414524.27	2265718.20	0.10
149	414540.39	2265715.19	0.10
150	414560.40	2265711.44	0.10
151	414605.08	2265703.07	0.10
152	414608.64	2265702.40	0.10
153	414683.11	2265688.45	0.10
154	414696.53	2265689.97	0.10
155	414696.93	2265692.24	0.10
156	414698.51	2265701.37	0.10
157	414700.66	2265713.93	0.10
158	414703.36	2265729.98	0.10
159	414684.57	2265728.87	0.10
160	414547.75	2265754.51	0.10
161	414493.16	2265764.69	0.10
162	414485.45	2265766.13	0.10
163	414484.59	2265766.29	0.10
164	414459.55	2265770.96	0.10
165	414446.68	2265773.36	0.10
166	414427.96	2265776.85	0.10
167	414334.89	2265794.22	0.10
168	414303.00	2265761.15	0.10
169	414188.31	2265642.24	0.10
170	414181.24	2265634.91	0.10
171	414175.20	2265637.29	0.10
173	414132.26	2265654.28	0.10
174	414123.93	2265628.02	0.10
175	414115.16	2265631.68	0.10
176	414124.41	2265657.39	0.10
177	414048.18	2265687.53	0.10
131	413897.63	2265750.35	0.10

Схема расположения границ публичного сервитута
"Воздушная линия электропередачи 110 кВ "Шиферная 2" от подстанции 110 кВ "Суворово" №154 до подстанции 110 кВ "Шиферная" №102 с отпайкой на подстанцию 110 кВ "Колыберово" №113"

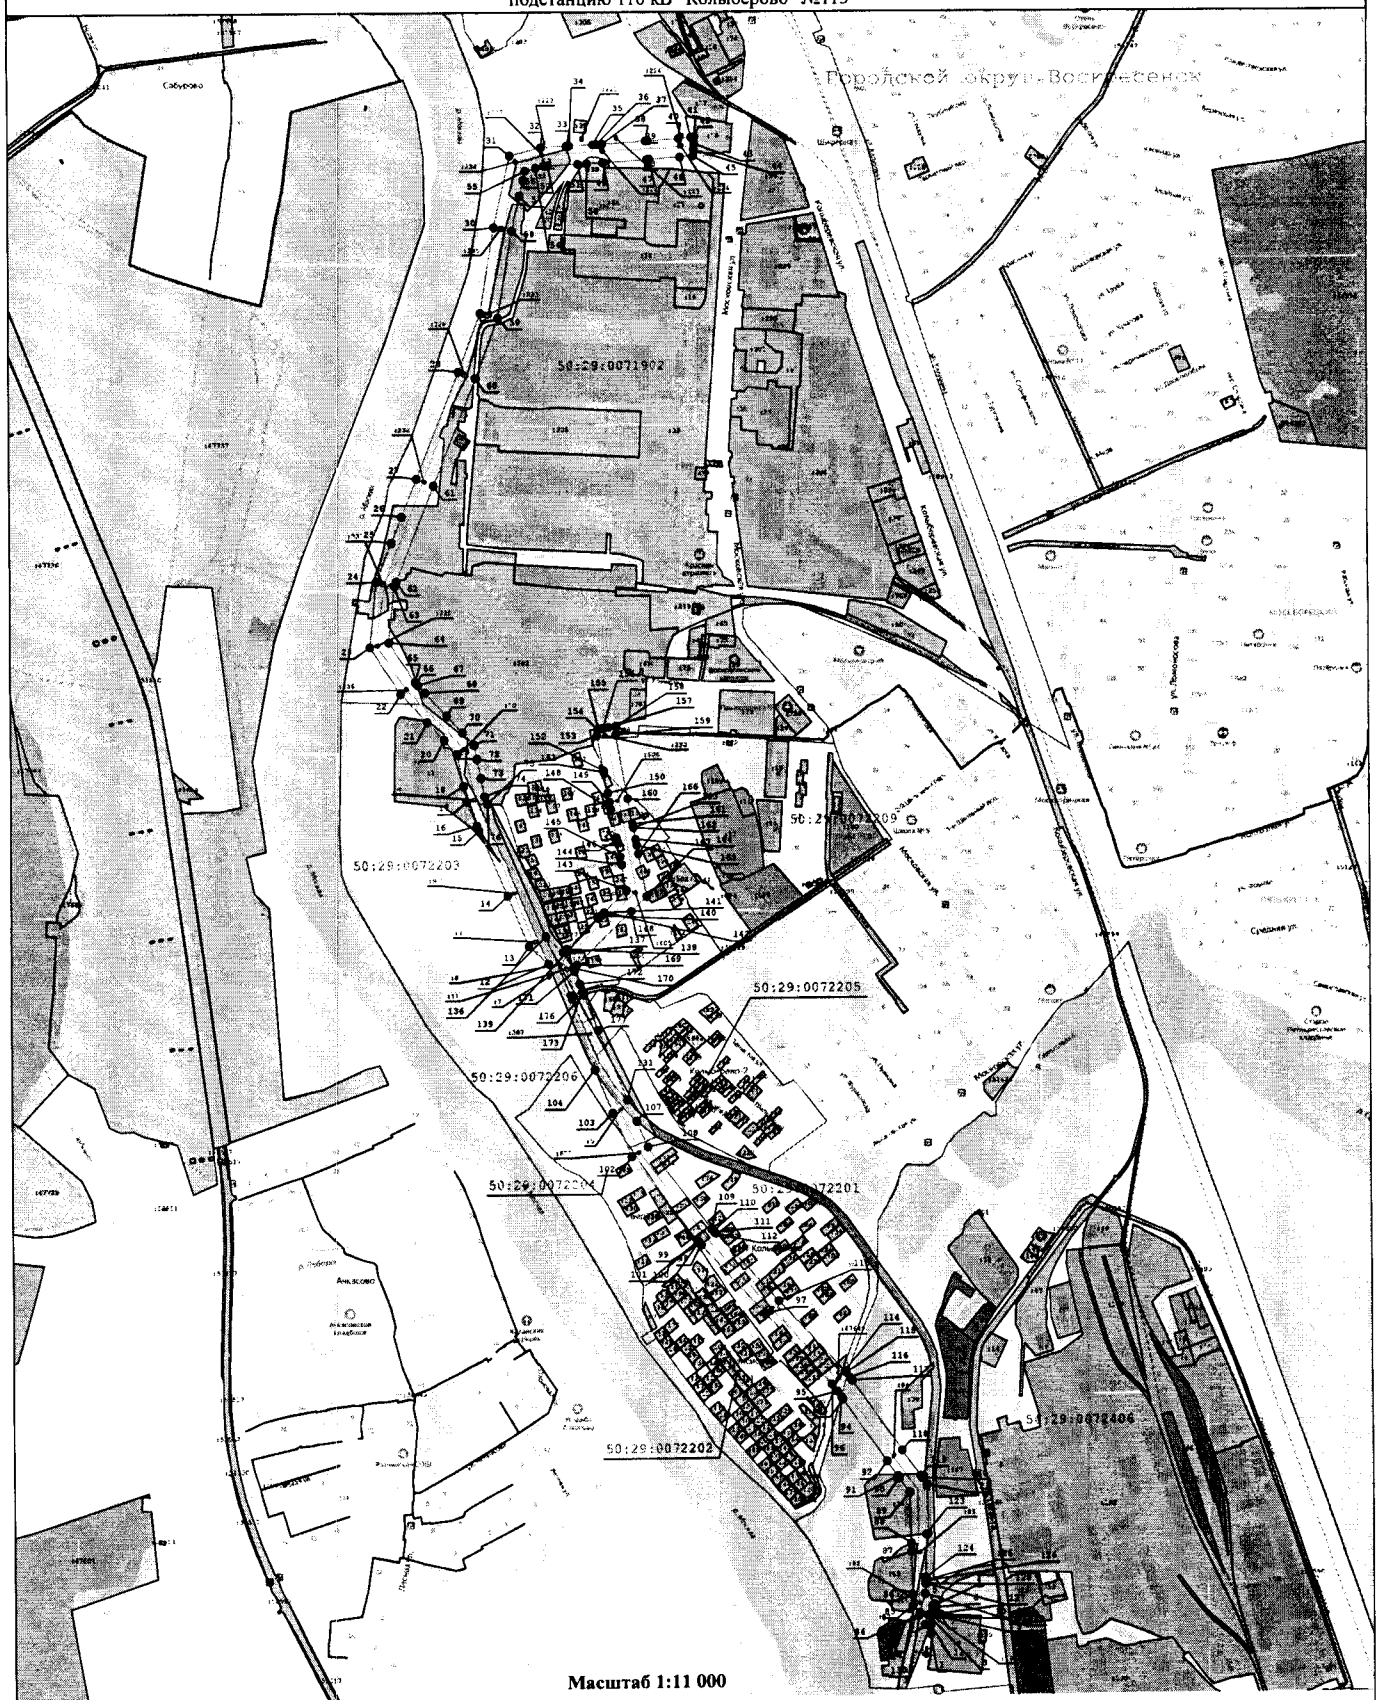

Масштаб 1:11 000

Условные обозначения:

- Существующая часть границы, имеющиеся в ЕГРН сведения о которой достаточны для определения ее местоположения
- Характерная точка границы зоны публичного сервитута, сведения о которой позволяют однозначно определить ее положение на местности
- Граница кадастрового квартала
- Номер кадастрового квартала
- Вновь образуемая граница публичного сервитута, сведения о которой достаточны для определения ее местоположения
- Номер характерной точки границы публичного сервитута
- Кадастровый номер земельного участка
- Ось линии электропередач
- Граница охранной зоны линии электропередачи
- Граница муниципального образования