

ОПИСАНИЕ МЕСТОПОЛОЖЕНИЯ ГРАНИЦ

Публичный сервитут в целях размещения существующего объекта электросетевого хозяйства Воздушная линия электропередачи 110 кВ "Шиферная 2" от подстанции 110 кВ "Суворово" №154 до подстанции 110 кВ "Шиферная" №102 с отпайкой на подстанцию 110 кВ "Колыберово" №113

(наименование объекта, местоположение границ которого описано
(далее - объект)

Раздел 1

Сведения об объекте		
№ п/п	Характеристика объекта	Описание характеристики
1	2	3
1	Местоположение объекта	Московская область, городской округ Воскресенск
2	Площадь объекта ± величина погрешности определения площади (Р ± Дельта Р)	166269 кв.м. ±143 кв.
3	Иные характеристики объекта	Публичный сервитут в целях размещения существующего объекта электросетевого хозяйства Воздушная линия электропередачи 110 кВ "Шиферная 2" от подстанции 110 кВ "Суворово" №154 до подстанции 110 кВ "Шиферная" №102 с отпайкой на подстанцию 110 кВ "Колыберово" №113 сроком действия 49 лет в интересах Публичного акционерного общества «Россети Московский регион»

Местоположение публичного сервитута: Московская область, городской округ Воскресенск			
Система координат		МСК-50, зона 2	
Метод определения координат		Аналитический	
Обозначение характерных точек границ	Координаты, м		Средняя квадратическая погрешность положения характерной точки (M_t), м
	X	Y	
1	2	3	4
(1)			
1	412739.19	2266396.59	0.10
2	412759.18	2266384.98	0.10
3	412780.01	2266391.31	0.10
4	412797.95	2266400.56	0.10
5	412803.35	2266404.92	0.10
6	412796.85	2266409.35	0.10
7	412780.93	2266418.60	0.10
8	412781.28	2266404.46	0.10
9	412780.27	2266400.60	0.10
10	412776.85	2266398.28	0.10
11	412758.27	2266396.98	0.10
1	412739.19	2266396.59	0.10
(2)			
12	414190.27	2265580.83	0.10
13	414228.87	2265538.64	0.10
14	414338.05	2265492.81	0.10
15	414481.37	2265431.63	0.10
16	414491.59	2265427.26	0.10
17	414542.76	2265405.42	0.10
18	414577.41	2265398.42	0.10
19	414646.27	2265384.51	0.10
20	414675.97	2265356.49	0.10
21	414714.72	2265319.93	0.10
22	414775.44	2265262.66	0.10
23	414876.16	2265196.29	0.10
24	415015.90	2265210.77	0.10
25	415099.26	2265244.36	0.10
26	415155.36	2265266.97	0.10
27	415236.59	2265299.71	0.10
28	415465.68	2265391.83	0.10
29	415591.55	2265439.75	0.10
30	415774.98	2265470.26	0.10
31	415929.03	2265505.23	0.10
32	415946.49	2265573.48	0.10
33	415949.19	2265628.73	0.10
34	415949.49	2265634.66	0.10
35	415951.98	2265685.51	0.10
36	415952.42	2265694.55	0.10
37	415952.99	2265706.09	0.10

38	415959.49	2265799.95	0.10
39	415959.82	2265804.75	0.10
40	415964.44	2265871.35	0.10
41	415966.90	2265898.28	0.10
42	415967.87	2265906.06	0.10
43	415953.39	2265905.07	0.10
44	415940.28	2265904.17	0.10
45	415927.21	2265903.27	0.10
46	415924.56	2265874.55	0.10
47	415919.95	2265807.92	0.10
48	415919.61	2265803.09	0.10
49	415913.05	2265708.45	0.10
50	415911.31	2265672.89	0.10
51	415910.37	2265653.59	0.10
52	415907.16	2265588.13	0.10
53	415906.73	2265579.48	0.10
54	415902.17	2265561.63	0.10
55	415896.33	2265538.83	0.10
56	415876.26	2265534.27	0.10
57	415842.33	2265526.57	0.10
58	415767.27	2265509.53	0.10
59	415581.04	2265478.56	0.10
60	415451.10	2265429.09	0.10
61	415221.63	2265336.81	0.10
62	415016.66	2265254.20	0.10
63	415006.18	2265249.97	0.10
64	414886.24	2265237.55	0.10
65	414800.36	2265294.14	0.10
66	414797.72	2265296.63	0.10
67	414794.28	2265299.88	0.10
68	414777.78	2265315.44	0.10
69	414727.91	2265362.49	0.10
70	414691.72	2265396.62	0.10
71	414665.39	2265421.45	0.10
72	414635.00	2265427.59	0.10
73	414594.47	2265435.78	0.10
74	414554.69	2265443.81	0.10
75	414539.05	2265450.49	0.10
76	414538.34	2265450.79	0.10
77	414539.45	2265431.91	0.10
78	414419.77	2265483.09	0.10
79	414414.92	2265486.92	0.10
80	414396.64	2265496.16	0.10
81	414395.40	2265493.62	0.10
82	414354.78	2265510.93	0.10
83	414212.07	2265571.74	0.10
12	414190.27	2265580.83	0.10
(3)			
84	412779.93	2266372.47	0.10


85	412799.83	2266358.89	0.10
86	412823.84	2266358.51	0.10
87	412918.52	2266357.03	0.10
88	412935.97	2266356.60	0.10
89	413047.21	2266353.88	0.10
90	413078.27	2266331.63	0.10
91	413082.24	2266328.78	0.10
92	413114.91	2266305.37	0.10
93	413249.06	2266211.29	0.10
94	413252.68	2266208.76	0.10
95	413266.11	2266199.34	0.10
96	413281.70	2266188.41	0.10
97	413435.01	2266045.71	0.10
98	413583.28	2265908.45	0.10
99	413587.11	2265904.91	0.10
100	413589.32	2265902.86	0.10
101	413591.84	2265900.53	0.10
102	413776.56	2265759.01	0.10
103	413870.07	2265718.50	0.10
104	413963.10	2265679.69	0.10
105	413917.18	2265708.72	0.10
106	413858.83	2265761.04	0.10
107	413851.72	2265770.05	0.10
108	413796.98	2265793.75	0.10
109	413617.64	2265931.15	0.10
110	413613.31	2265935.16	0.10
111	413611.09	2265937.21	0.10
112	413609.07	2265939.09	0.10
113	413462.23	2266075.03	0.10
114	413310.08	2266216.63	0.10
115	413306.92	2266219.57	0.10
116	413295.31	2266227.71	0.10
117	413289.94	2266231.48	0.10
118	413138.05	2266338.01	0.10
119	413082.25	2266377.98	0.10
120	413078.23	2266380.86	0.10
121	413063.34	2266391.53	0.10
122	412955.77	2266393.73	0.10
123	412955.32	2266389.27	0.10
124	412861.53	2266387.22	0.10
125	412853.87	2266386.76	0.10
126	412853.80	2266388.49	0.10
127	412847.86	2266388.07	0.10
128	412847.89	2266386.46	0.10
129	412826.08	2266385.20	0.10
130	412785.27	2266374.09	0.10
84	412779.93	2266372.47	0.10
(4)			
131	413897.63	2265750.35	0.10

132	413928.17	2265723.00	0.10
133	413982.66	2265688.57	0.10
134	414009.17	2265675.89	0.10
135	414218.98	2265588.36	0.10
136	414249.49	2265575.36	0.10
137	414215.36	2265612.67	0.10
138	414222.52	2265620.09	0.10
139	414288.56	2265688.57	0.10
140	414293.85	2265694.05	0.10
141	414300.85	2265701.31	0.10
142	414301.54	2265702.02	0.10
143	414348.73	2265750.94	0.10
144	414404.22	2265740.59	0.10
145	414421.82	2265737.31	0.10
146	414458.03	2265730.55	0.10
147	414463.12	2265729.61	0.10
148	414524.27	2265718.20	0.10
149	414540.39	2265715.19	0.10
150	414560.40	2265711.44	0.10
151	414605.08	2265703.07	0.10
152	414608.64	2265702.40	0.10
153	414683.11	2265688.45	0.10
154	414696.53	2265689.97	0.10
155	414696.93	2265692.24	0.10
156	414698.51	2265701.37	0.10
157	414700.66	2265713.93	0.10
158	414703.36	2265729.98	0.10
159	414684.57	2265728.87	0.10
160	414547.75	2265754.51	0.10
161	414493.16	2265764.69	0.10
162	414485.45	2265766.13	0.10
163	414484.59	2265766.29	0.10
164	414459.55	2265770.96	0.10
165	414446.68	2265773.36	0.10
166	414427.96	2265776.85	0.10
167	414334.89	2265794.22	0.10
168	414303.00	2265761.15	0.10
169	414188.31	2265642.24	0.10
170	414181.24	2265634.91	0.10
171	414175.20	2265637.29	0.10
173	414132.26	2265654.28	0.10
174	414123.93	2265628.02	0.10
175	414115.16	2265631.68	0.10
176	414124.41	2265657.39	0.10
177	414048.18	2265687.53	0.10
131	413897.63	2265750.35	0.10

Схема расположения границ публичного сервитута

"Воздушная линия электропередачи 110 кВ "Шиферная 2" от подстанции 110 кВ "Суворово" №154 до подстанции 110 кВ "Шиферная" №102 с отпайкой на подстанцию 110 кВ "Колыберово" №113"

Городской округ Воскресенск

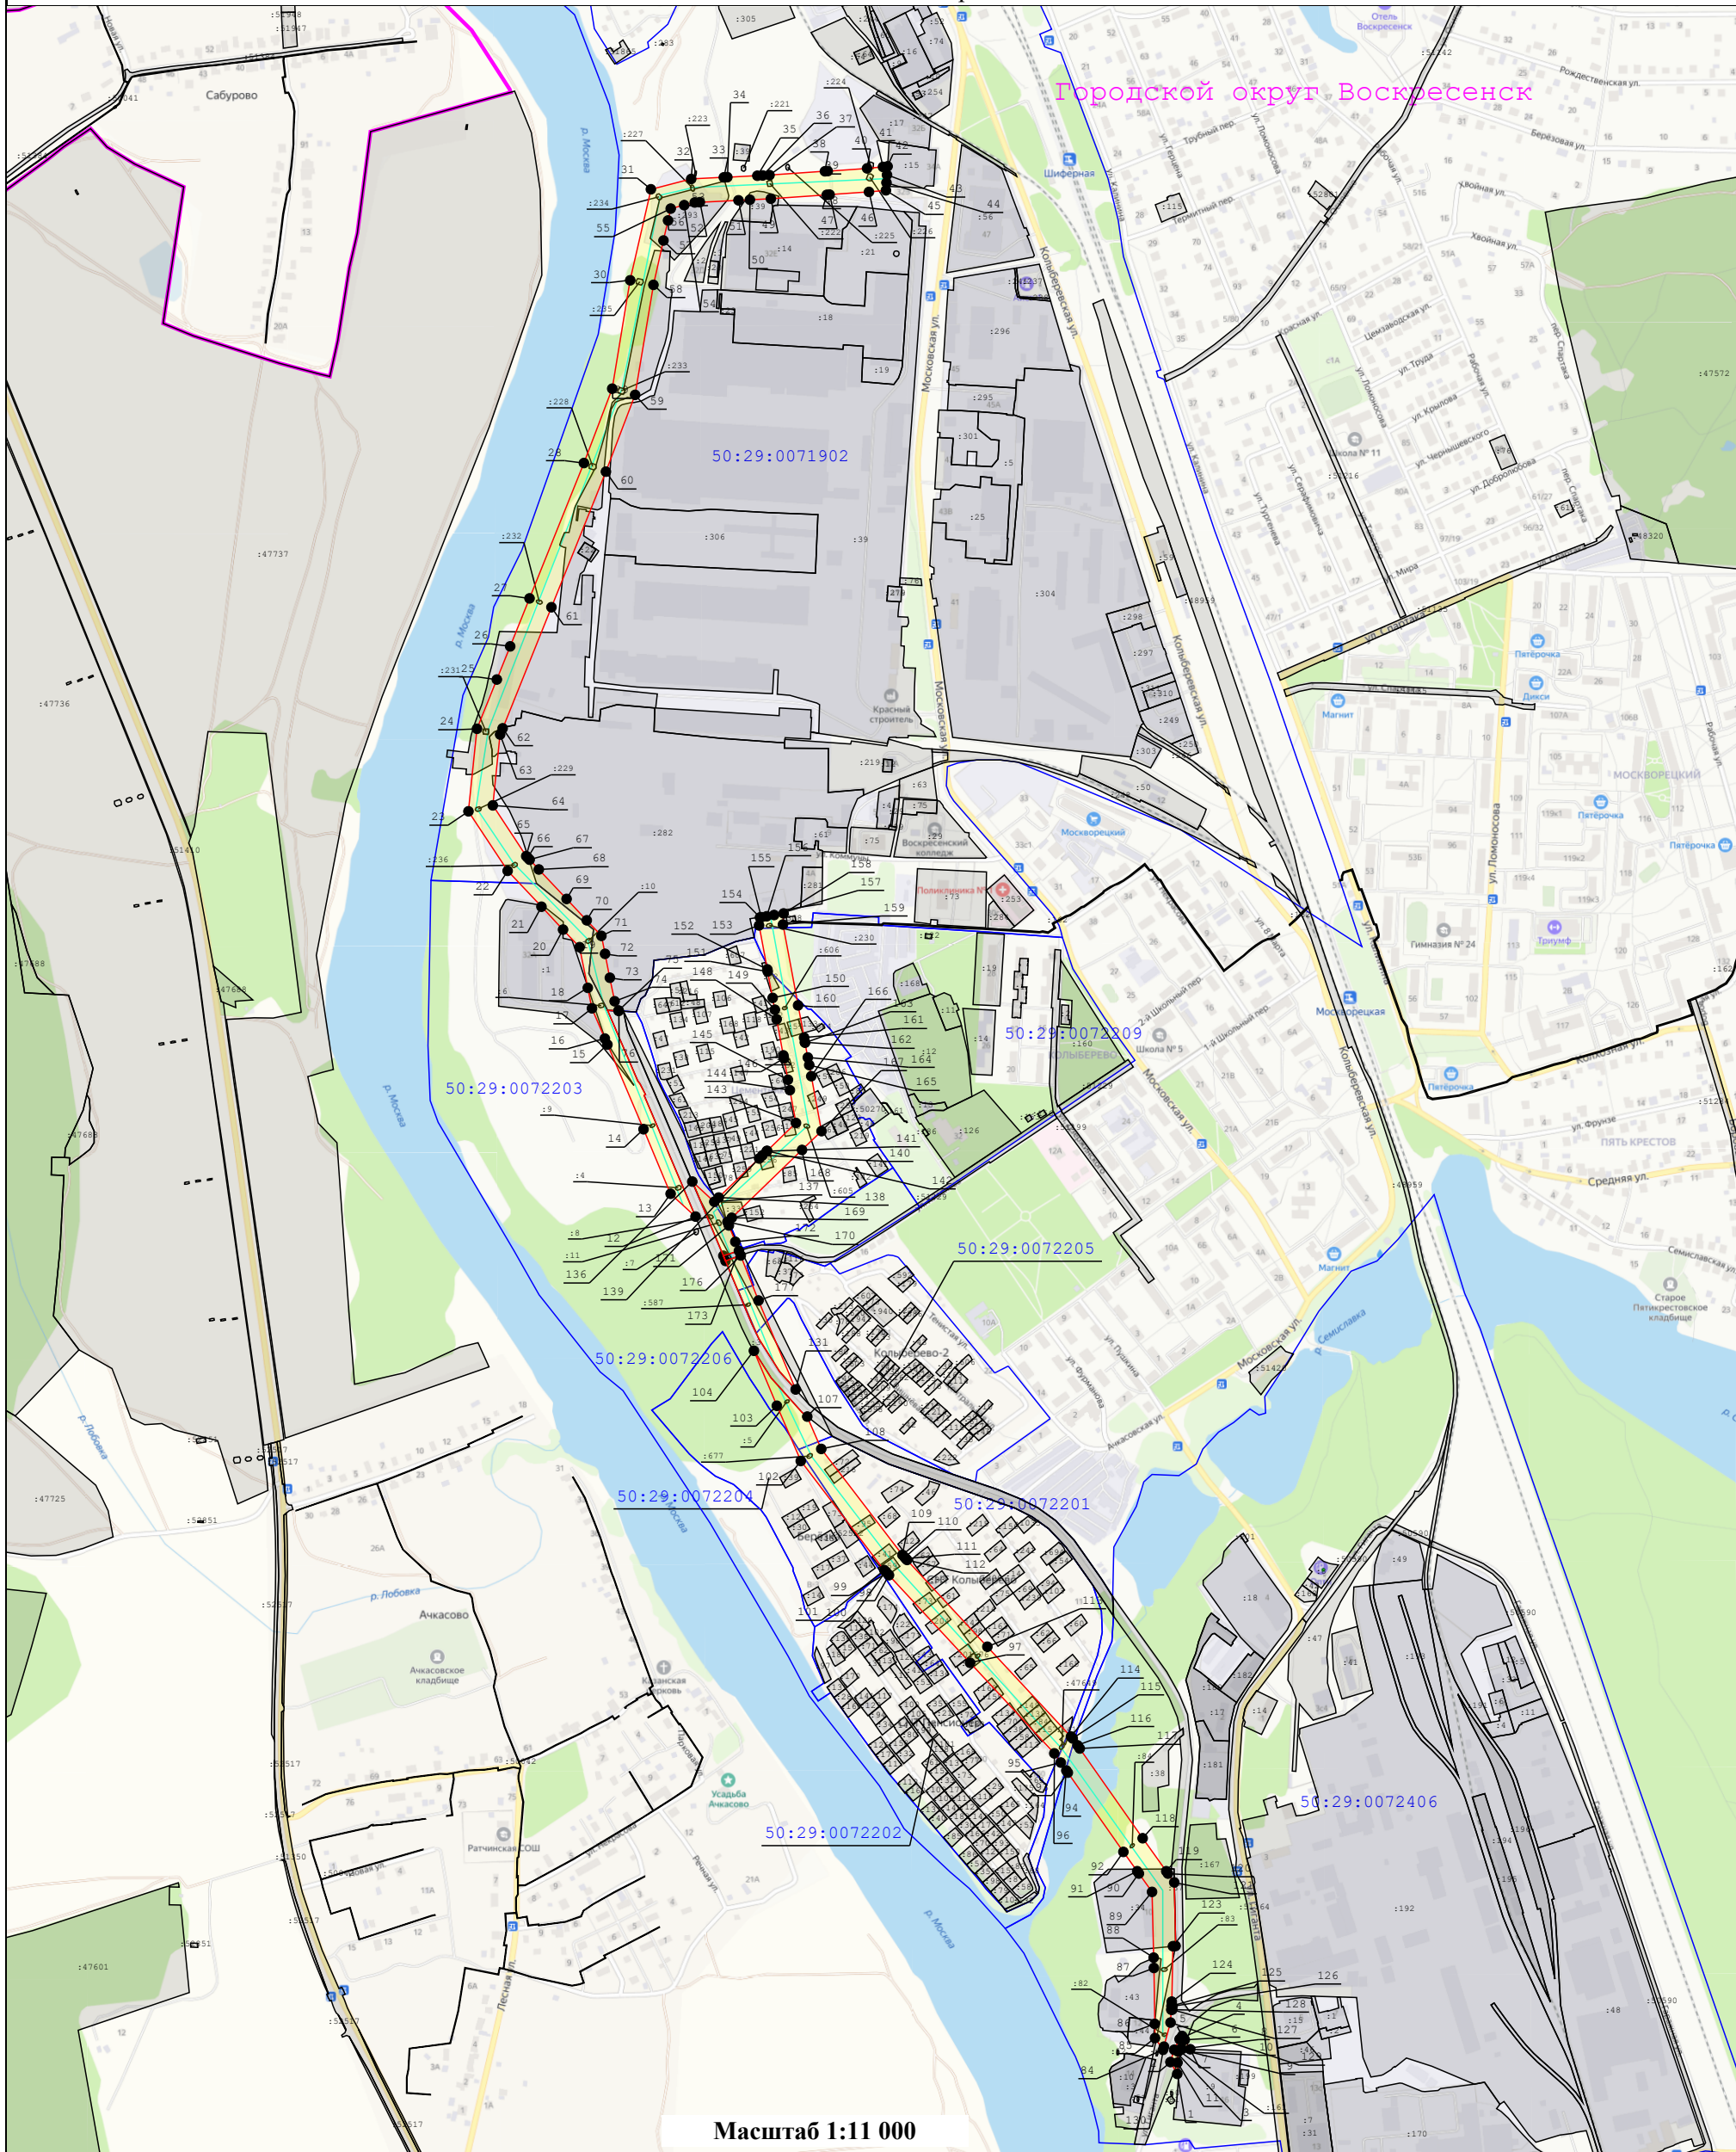

Масштаб 1:11 000

Условные обозначения:

- Существующая часть границы, имеющиеся в ЕГРН сведения о которой достаточны для определения ее местоположения
- Характерная точка границы зоны публичного сервитута, сведения о которой позволяют однозначно определить ее положение на местности
- Граница кадастрового квартала
- Номер кадастрового квартала
- вновь образуемая граница публичного сервитута, сведения о которой достаточны для определения ее местоположения
- Номер характерной точки границы публичного сервитута
- Кадастровый номер земельного участка
- Ось линии электропередач
- Граница охранной зоны линии электропередачи
- Граница муниципального образования