

**Администрация
городского округа Воскресенск
Московской области**

ПОСТАНОВЛЕНИЕ

09.04.2024 № 1416

Об установлении публичного сервитута в порядке главы V.7. Земельного кодекса Российской Федерации по адресу (местоположение): Российская Федерация, Московская область, городской округ Воскресенск, вблизи д. Воршиково, в пользу публичного акционерного общества «Россети Московский регион» в целях строительства ВЛИ-0,38 кВ от РУ-0,4 кВ ТП-10/0,4 кВ, сооруж. по дог. № В8-23-302-83671(961704) ПС «Рыболово» № 607

В соответствии с Земельным кодексом Российской Федерации, Федеральным законом от 06.10.2003 № 131-ФЗ «Об общих принципах организации местного самоуправления в Российской Федерации», Законом Московской области № 23/96-ОЗ «О регулировании земельных отношений в Московской области», руководствуясь Уставом городского округа Воскресенск Московской области, учитывая ходатайство публичного акционерного общества «Россети Московский регион» (ОГРН: 1057746555811, ИНН: 5036065113) от 11.03.2024 № Р001-9062723997-82691717,

ПОСТАНОВЛЯЮ:

1. Установить публичный сервитут на срок 120 месяцев в отношении земельных участков, согласно приложения к настоящему постановлению, в пользу публичного акционерного общества «Россети Московский регион», в целях строительства, реконструкции, эксплуатации, капитального ремонта инженерных сооружений местного значения, либо необходимых для технологического присоединения к сетям инженерно-технического обеспечения (ВЛИ-0,38 кВ от РУ-0,4 кВ ТП-10/0,4 кВ, сооруж. по дог. № В8-23-302-83671(961704) ПС «Рыболово» № 607), в границах в соответствии с приложением к настоящему постановлению.

Установить срок, в течение которого использование земельных участков, указанных в приложении к настоящему постановлению, в соответствии с их видами разрешенного использования будет невозможно или существенно затруднено в связи с осуществлением деятельности, для обеспечения которой устанавливается публичный сервитут (при возникновении таких обстоятельств) - 1 месяц.

Порядок установления зон с особыми условиями использования территории и содержание ограничений прав на земельные участки в границах зон определен

постановлением Правительства Российской Федерации от 24.02.2009 № 160 «О порядке установления охранных зон объектов электросетевого хозяйства и особых условий использования земельных участков, расположенных в границах таких зон».

Публичное акционерное общество «Россети Московский регион» обязано привести земельные участки, указанные в абзаце 1 пункта 1 настоящего постановления, в состояние, пригодное для использования в соответствии с видом разрешенного использования, в срок не позднее чем 3 месяца после завершения деятельности, для осуществления которой установлен публичный сервитут.

2. Администрации городского округа Воскресенск Московской области в течение 5 рабочих дней направить копию настоящего постановления в Управление Федеральной службы государственной регистрации, кадастра и картографии по Московской области для внесения сведений об установлении публичного сервитута в отношении земельных участков, указанных в пункте 1 настоящего постановления, в Единый государственный реестр недвижимости.

3. Администрации городского округа Воскресенск Московской области в течение 5 рабочих дней разместить настоящее постановление на официальном информационном сайте администрации - <https://vos-mo.ru/> в информационно-телекоммуникационной сети «Интернет» и в течение 5 рабочих дней направить копию настоящего постановления правообладателям земельных участков, в отношении которых принято решение об установлении публичного сервитута.

4. Управлению земельно-имущественных отношений Администрации городского округа Воскресенск Московской области в течение 5 рабочих дней направить обладателям публичного сервитута копию настоящего постановления, сведения о лицах, являющихся правообладателями земельных участков, сведения о лицах, подавших заявления об учете их прав (обременений прав) на земельные участки, способах связи с ними, копии документов, подтверждающих права указанных лиц на земельные участки.

5. Контроль за выполнением настоящего постановления возложить на заместителя Главы городского округа Воскресенск Московской области Гарибяна С.П.

Временно исполняющий полномочия
Главы городского округа Воскресенск



Е.В. Овсянкина

Приложение
к постановлению
Администрации городского
округа Воскресенск
Московской области

от 09.04.2024 № 1716

№	Кадастровый номер земельного участка	Адрес / описание местоположения
1	2	3
1	50:29:0030214:2358	Московская область, р-н Воскресенский, Российская Федерация, уч-к 10.
2	50:29:0030214:2392	Московская область, р-н Воскресенский, Российская Федерация, уч-к 10.
3	50:29:0030214:2449	Московская область, р-н Воскресенский, Российская Федерация, уч-к 10.
4	50:29:0030214:2528	Московская область, р-н Воскресенский, Российская Федерация, уч-к 10.
5	50:29:0030214:2529	Московская область, р-н Воскресенский, Российская Федерация, уч-к 10.
6	50:29:0030214:2381	Московская область, р-н Воскресенский, Российская Федерация, уч-к 10.
7	50:29:0030214:2331	Московская область, р-н Воскресенский, Российская Федерация, уч-к 10.
8	50:29:0030214:2568	Московская область, р-н Воскресенский, Российская Федерация, уч-к 10.

ОПИСАНИЕ МЕСТОПОЛОЖЕНИЯ ГРАНИЦ

Строительство ВЛИ-0,38 кВ от РУ-0,4 кВ ТП-10/0,4 кВ, сооруж. по дон. № В8-23-302-83671(961704) от 30.03.2023 ПС "Рыболово" № 607, МО,

Воскресенский р-н


(наименование объекта, местоположение границ которого описано (далее - объект))

Раздел 1


Сведения об объекте		
№ п/п	Характеристика объекта	Описание характеристик
1	Местоположение объекта	Московская обл., г.о. Воскресенск, вблизи д. Ворщиково, КК № 50:29:0030214, КН № 50:29:0030214:2358, 50:29:0030214:2392, 50:29:0030214:2449, 50:29:0030214:2528, 50:29:0030214:2529, 50:29:0030214:2381, 50:29:0030214:2331, 50:29:0030214:2568,
2	Площадь объекта ± величина погрешности определения площади ($P \pm \Delta P$)	$S=1066 \text{ м}^2$
3	Категория земель	-Земли сельскохозяйственного назначения

Раздел 4

План границ объекта

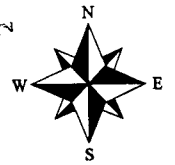

Масштаб-1:500
Система координат МСК-50

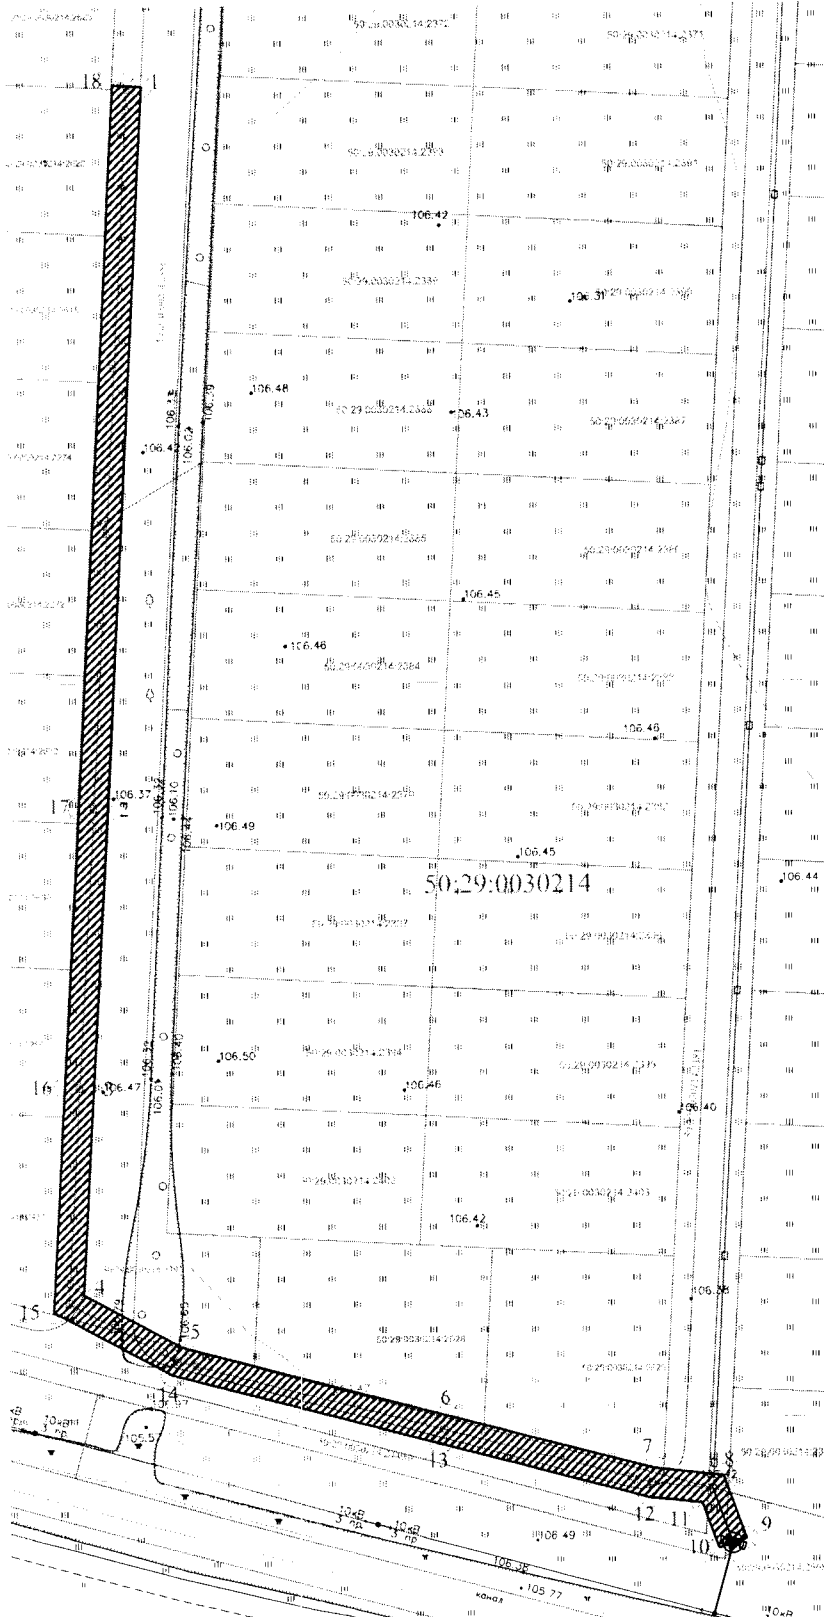

Каталог координат испрашиваемого земельного участка
МСК-50 (зона 2)
(L=266м; S=1066м²)

Наименование точки	X (м)	Y (м)	Дирекционное направление	Длина линии (м)	Угол поворота
1	434531.33	2243860.73	182° 50,6'	98.52	90° 00'
2	434432.93	2243855.84	183° 01,6'	38	179° 49'
3	434394.98	2243853.83	183° 01,3'	28.01	180° 00'
4	434367.00	2243852.35	118° 10,4'	15.32	244° 51'
5	434359.77	2243865.86	104° 29,9'	37.76	193° 41'
6	434350.32	2243902.41	104° 29,9'	29.38	180° 00'
7	434342.96	2243930.86	96° 14,3'	9.52	188° 16'
8	434341.93	2243940.33	159° 31,1'	9.1	116° 43'
9	434333.40	2243943.52	249° 31,1'	4	90° 00,0'
10	434332.00	2243939.77	339° 31,1'	6.64	90° 00,0'
11	434338.22	2243937.44	276° 14,3'	7.35	243° 17'
12	434339.02	2243930.14	284° 29,9'	29.67	171° 44'
13	434346.45	2243901.41	284° 29,9'	38.24	180° 00,0'
14	434356.02	2243864.39	298° 10,4'	18.34	166° 19'
15	434364.68	2243848.23	3° 01,3'	30.55	115° 09'
16	434395.19	2243849.84	3° 01,6'	38	180° 00,0'
17	434433.13	2243851.84	2° 50,6'	98.51	180° 11'
18	434531.52	2243856.73	92° 50,6'	4	90° 00,0'
1	434531.33	2243860.73			90° 00'

Землепользователь	Категория земель
50:29:0030214:2358	Земли сельскохозяйственного назначения
50:29:0030214:2392	Земли сельскохозяйственного назначения
50:29:0030214:2449	Земли сельскохозяйственного назначения
50:29:0030214:2528	Земли сельскохозяйственного назначения
50:29:0030214:2529	Земли сельскохозяйственного назначения
50:29:0030214:2381	Земли сельскохозяйственного назначения
50:29:0030214:2331	Земли сельскохозяйственного назначения
50:29:0030214:2568	Земли сельскохозяйственного назначения

Общая площадь испрашиваемого земельного участка (кв.м.): 1066

Условные обозначения

- Кадастровый номер существующего земельного участка
- Граница земельного участка учтенная в ЕГРН
- Номер кадастровых кварталов
- Проектируемая ВЛИ-0,38 кВ
- Граница охранной зоны проектируемой ВЛИ-0,38 кВ
- Поворотная точка испрашиваемого земельного участка

Инд. № маш. План. и дата

479-ЭМ					
Московская область, г.о. Воскресенск, вблизи д. Ворщиково					
Изм.	Кол. уч.	Лист	№ док.	Подп.	Дата
	Разработка		Мазилин		
Спроектировано ВЛИ-0,38 кВ от РУ-0,4 кВ ТП-10/0,4 кВ, по адресу: № 88-73-302-43/18/19/10/1 от 30.03.2013 г. "Рубежи" № 601. МП. Выявлено при п.ч. № 50:29:0030214:2623					
Статус	Лист	Листов			
Р	1	1			
План границ объекта					О ФАБИ