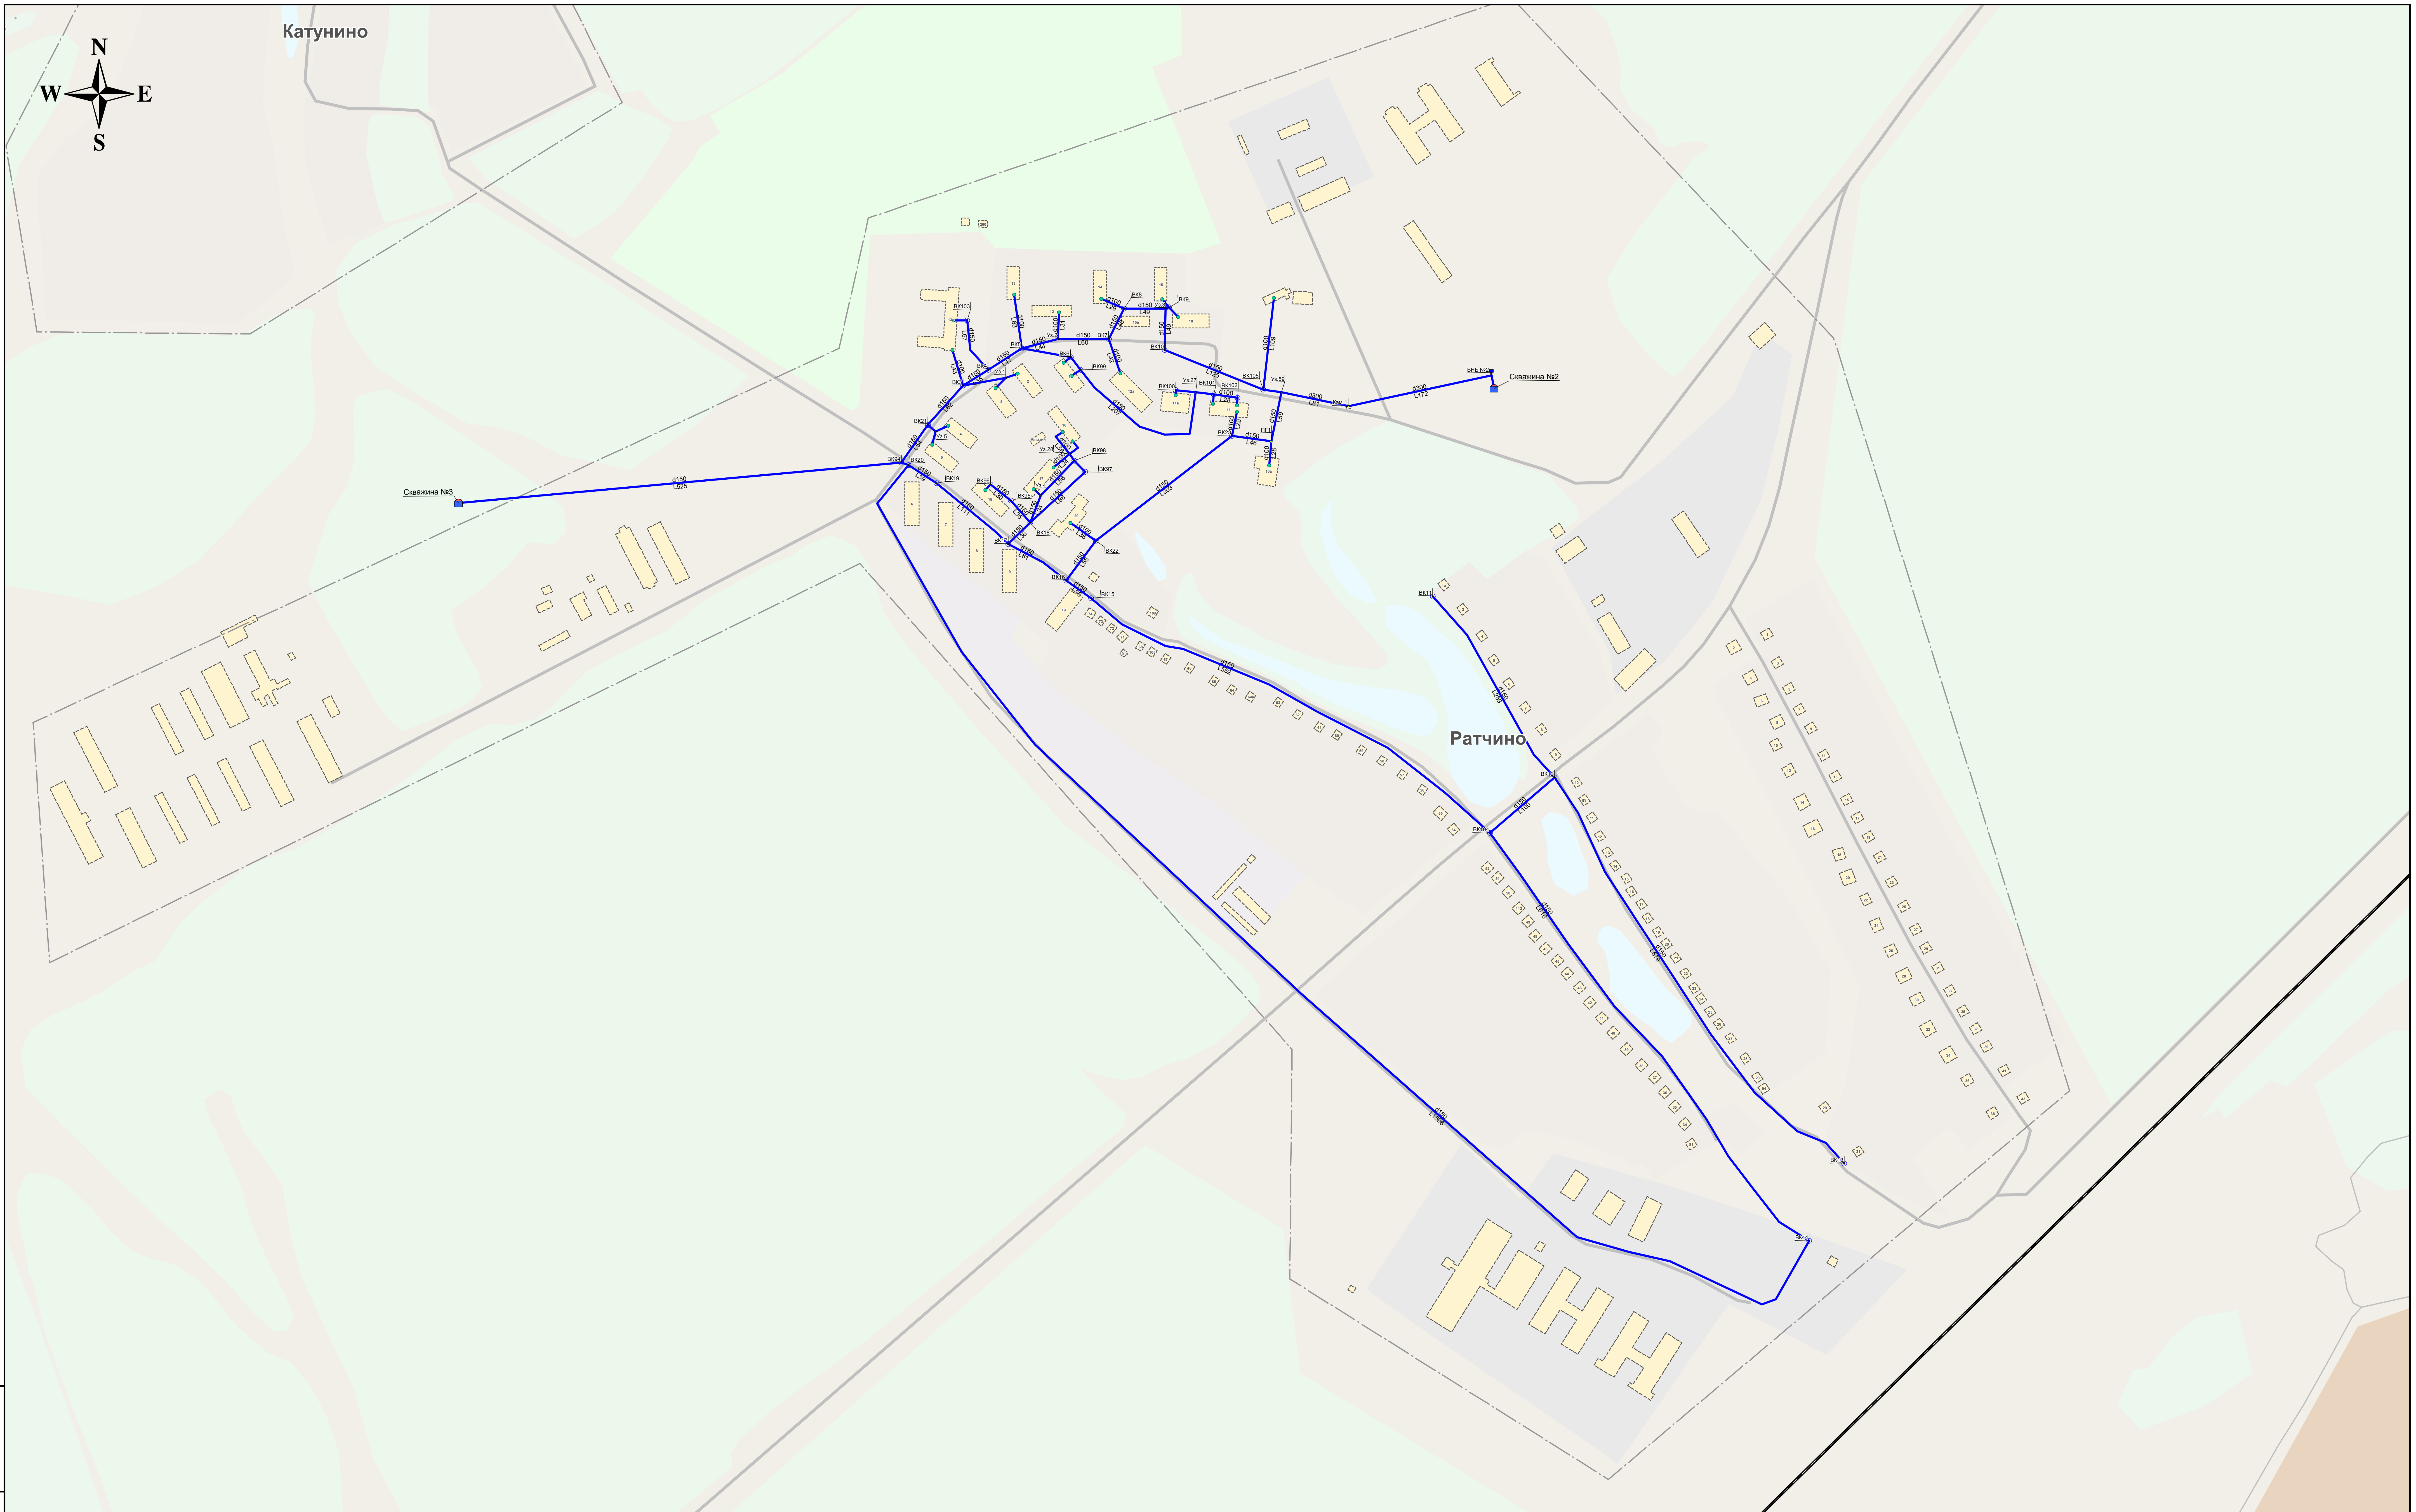

Взам. инв. №

Подп. и дата

Инв. № подл.

Условные обозначения

- Скважина 2017г.
- Скважина откл.
- Водопроводный колодец 2017г.
- Разветвление
- Потребитель 2017г.
- Потребитель откл.
- Запорные устройства
- Запорные устройства закр.
- РЧВ 2017г.
- РЧВ откл.
- Водонапорная башня
- Водонапорная башня откл.
- Гидрант 2017г.
- Насосная станция 2017г.
- Насосная станция откл.
- Потребитель 2018-2028гг.
- Скважина 2018-2028гг.
- Водопроводный колодец 2018-2028гг.
- Насосная станция 2018-2028гг.
- Участок водопроводной сети 2017г.
- Участок водопроводной сети откл.
- Ликвидация участков 2018-2028гг.
- Участок водопроводной сети 2018-2028гг.
- Перекладка участка на период 2018-2028 гг.
- Зона перспективной застройки
- Здания 2018-2028 гг.
- L36 Длина участка, м
- D100 Условный диаметр, мм

Изм.	Кол.у	Лист	№ до	Подп.	Дата
Разработал		Загрутдинов Т.Ф			
Проверил		Погарский А.М			

18-2017-001-02

Схема водоснабжения и водоотведения сельского поселения Ашитковское Воскресенского муниципального района на период с 2018 по 2028 год. (Актуализированная редакция)

Схема водоснабжения.СП Фединское.	Стадия	Лист	Листов
	Р	4	7

М 1:5000

ООО "Объединение энергоменеджмента"