

**ОПИСАНИЕ МЕСТОПОЛОЖЕНИЯ ГРАНИЦ
ПУБЛИЧНОГО СЕРВИТУТА**

**"Строительство МТП-160 10/0,4 кВ (с тр-ром 63 кВА), РЛКВ-10 кВ, ВЛЗ-10 кВ от ВЛЗ-10 кВ фид. 2, ВЛИ-0,38 кВ ПС "Фаустово (аб)" № 168, МО, г/о
Воскресенск, г. Белоозёрский "**

(наименование объекта, местоположение границ которого описано (далее - объект))

Раздел 1

Сведения об объекте		
№ п/п	Характеристика объекта	Описание характеристик
1	Местоположение объекта	Московская обл., г.о. Воскресенск, г. Белоозёрский, КК № 50:29:0030214, КН № 50:29:0030214:3309, 50:29:0030214:2899
2	Площадь объекта ± величина погрешности определения площади ($P \pm \Delta P$)	$S=2245\text{м}^2$
3	Категория земель	-Земли населённых пунктов


Раздел 2

Сведения о местоположении границ объекта					
1. Система координат МСК-50, зона 2					
2. Сведения о характерных точках границ объекта					
Обозначение характерных точек границ	Координаты, м		Метод определения координат характерной точки	Средняя квадратическая погрешность положения характерной точки (Mt), м	Описание обозначения точки на местности (при наличии)
	X	Y			
1	2	3	4	5	6
1	435132,30	2245767,74	Аналитический метод	0,20	-
2	435122,89	2245779,22		0,20	
3	435097,23	2245772,22		0,20	
4	435095,61	2245774,36		0,20	
5	435085,32	2245766,61		0,20	
6	435053,24	2245800,15		0,20	
7	435053,46	2245805,18		0,20	
8	435166,56	2245917,87		0,20	
9	435171,31	2245917,62		0,20	
10	435217,07	2245869,31		0,20	
11	435219,97	2245872,06		0,20	
12	435173,10	2245921,52		0,20	
13	435147,37	2245947,53		0,20	
14	435144,52	2245944,72		0,20	
15	435167,15	2245921,85		0,20	
16	435165,00	2245921,96		0,20	
17	435049,54	2245806,91		0,20	
18	435049,17	2245798,62		0,20	
19	435082,11	2245764,19		0,20	
20	435079,64	2245762,33		0,20	
21	435091,68	2245746,36		0,20	
22	435097,06	2245750,41		0,20	
23	435115,29	2245755,38		0,20	
24	435117,34	2245752,88		0,20	
1	435132,30	2245767,74		0,20	
3. Сведения о характерных точках части (частей) границы объекта					
1	2	3	4	5	6
-	-	-	-	-	-

Раздел 3

Сведения о местоположении измененных (уточненных) границ объекта							
1. Система координат <u>МСК-50, зона 2</u>							
2. Сведения о характерных точках границ объекта							
Обозначение характерных точек границ	Существующие координаты, м		Измененные (уточненные) координаты, м		Метод определения координат характерной точки	Средняя квадратическая погрешность положения характерной точки (Mt), м	Описание обозначения точки на местности (при наличии)
	X	Y	X	Y			
1	2	3	4	5	6	7	8
-	-	-	-	-	-	-	-
3. Сведения о характерных точках части (частей) границы объекта							
1	2	3	4	5	6	7	8
-	-	-	-	-	-	-	-

 Масштаб-1:500
 Система координат МСК-50

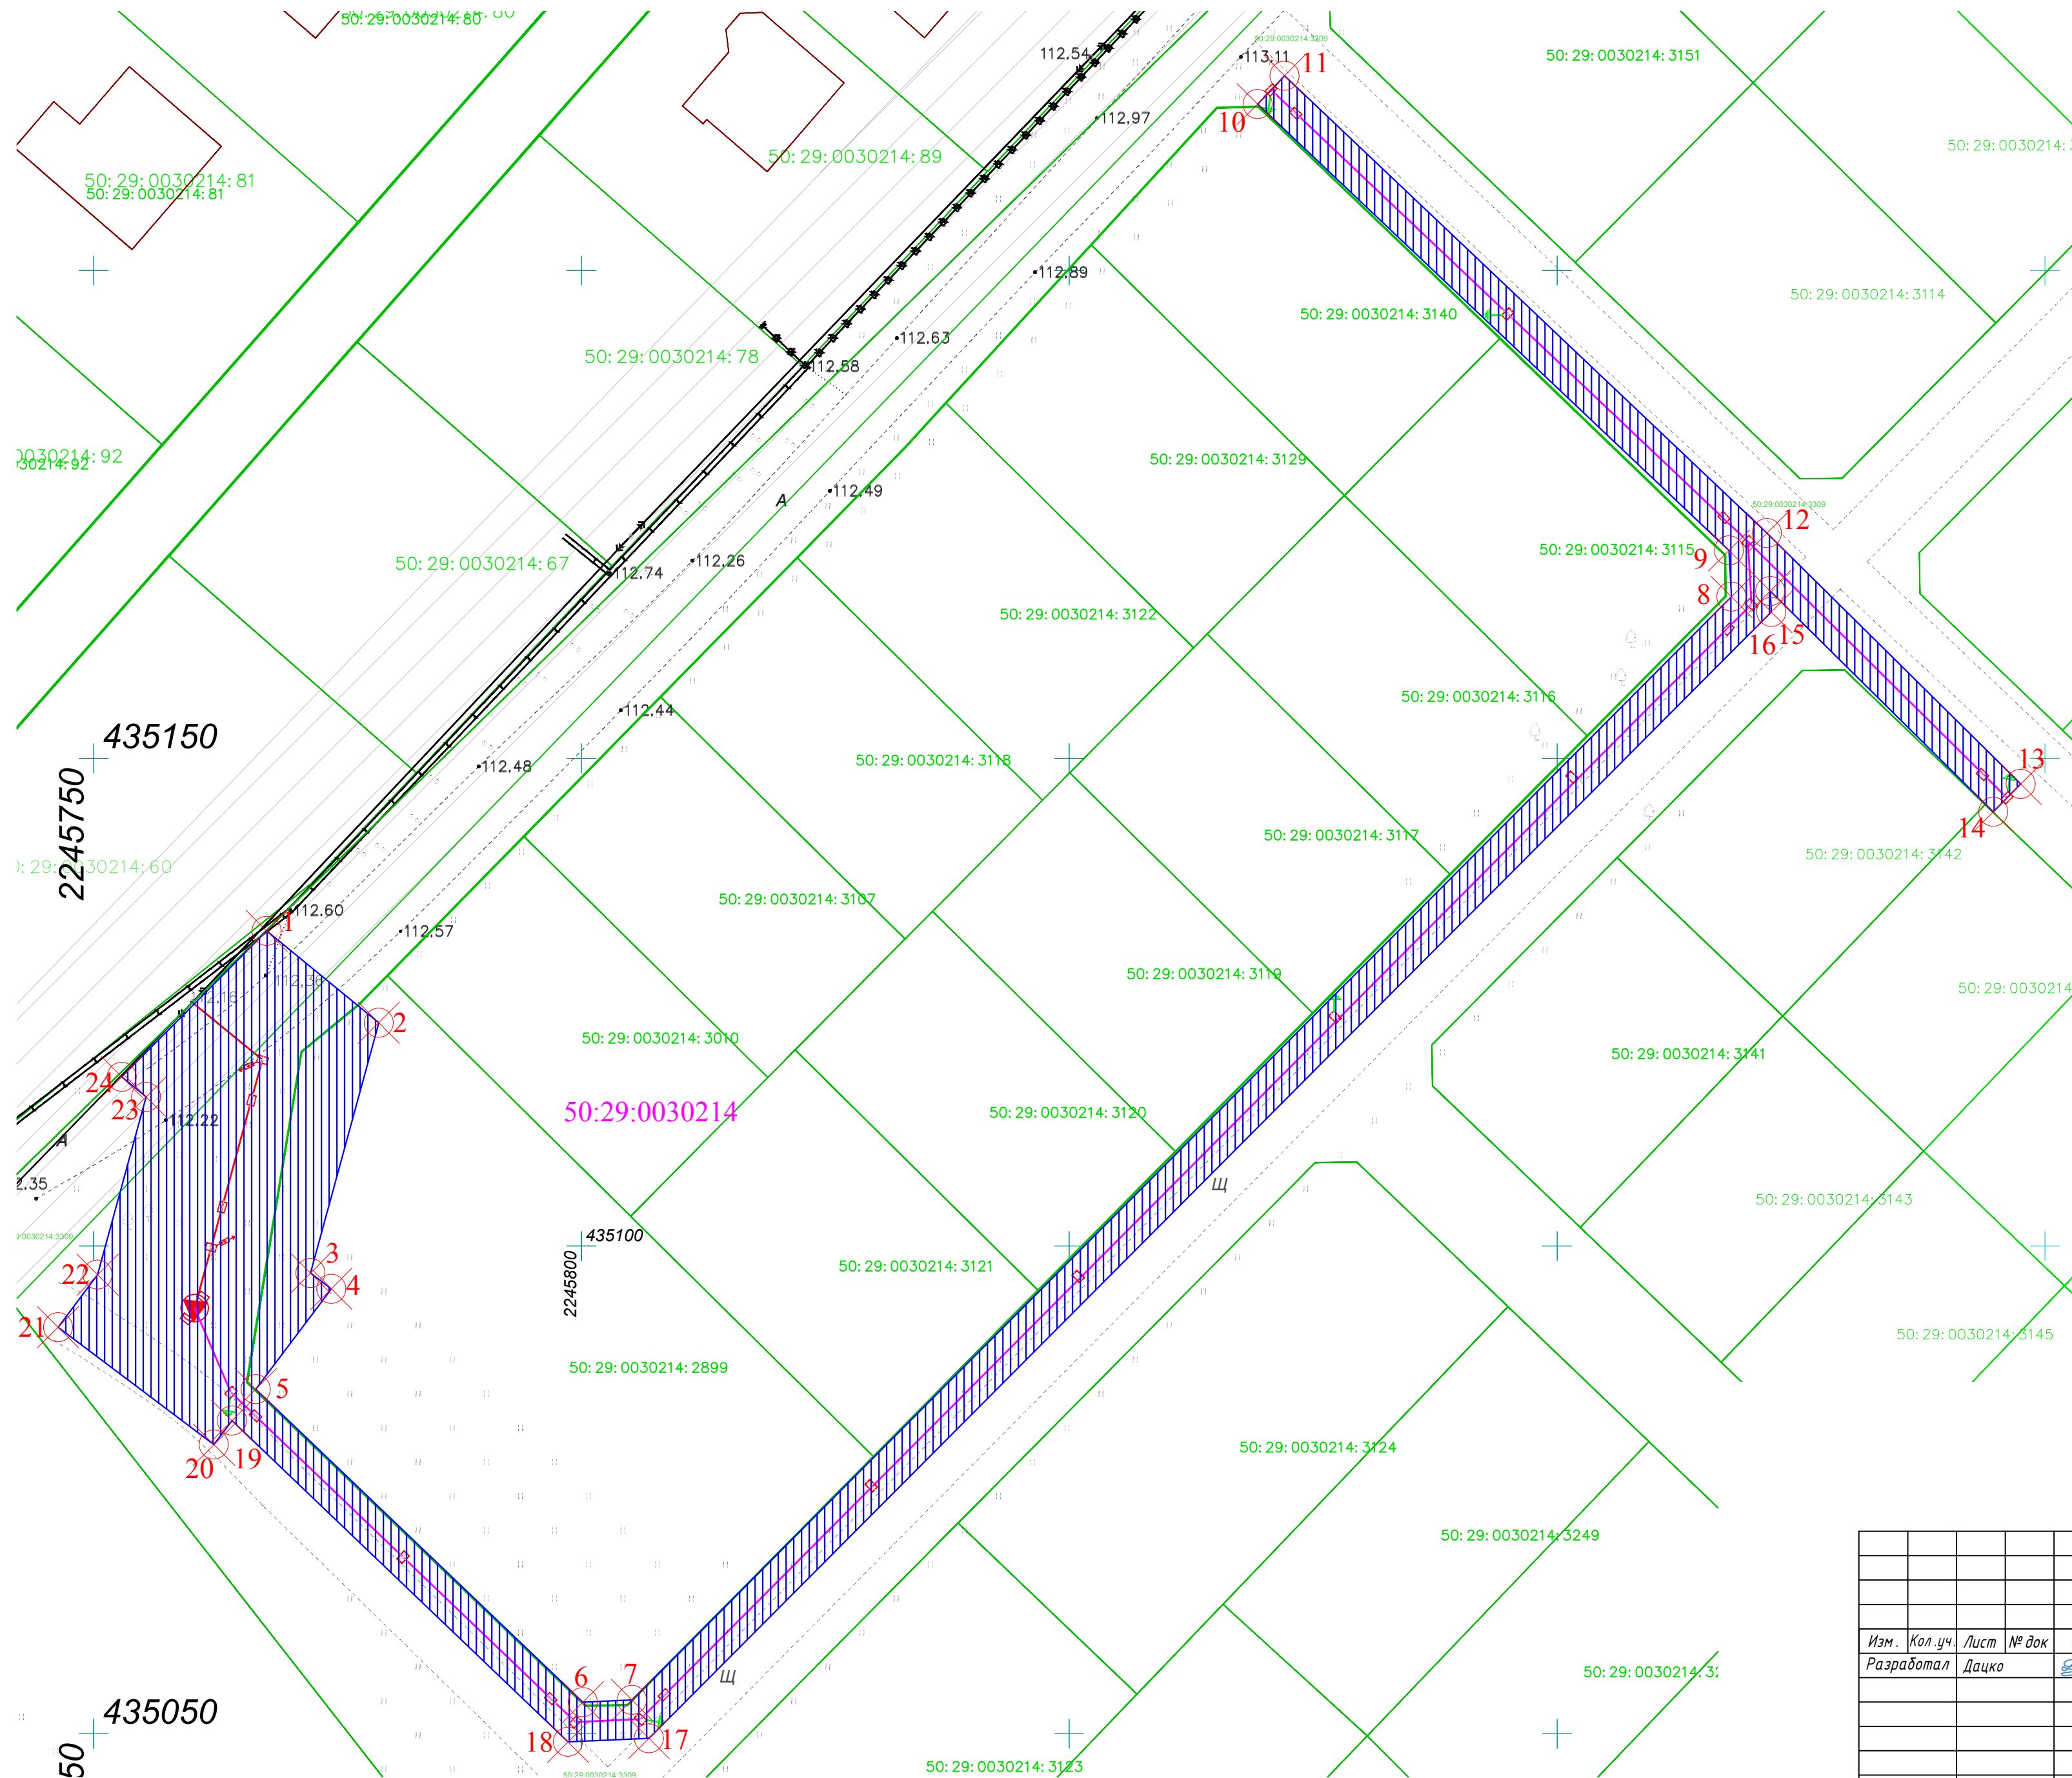

Каталог координат испрашиваемого земельного участка МСК-50 (зона 2) (L=372м; S=2245м²)					
Наименование точки	X (м)	Y (м)	Дирекционное направление	Длина линии (м)	Угол поворота
1	2	3	4	5	6
1	435132.3	2245767.74	129° 19,2'	14.84	95° 30'
2	435122.89	2245779.22	195° 15,2'	26.6	114° 04'
3	435097.23	2245772.22	127° 00,0'	2.68	248° 15'
4	435095.61	2245774.36	217° 00,0'	12.88	90° 00'
5	435085.32	2245766.61	133° 43,8'	46.42	263° 16'
6	435053.24	2245800.15	87° 26,8'	5.03	226° 17'
7	435053.46	2245805.18	44° 53,9'	159.66	222° 33'
8	435166.56	2245917.87	356° 53,7'	4.76	228° 00'
9	435171.31	2245917.61	313° 26,9'	66.54	223° 27'
10	435217.07	2245869.31	43° 26,9'	4	90° 00,0'
11	435219.97	2245872.06	133° 27,7'	68.15	89° 59'
12	435173.1	2245921.52	134° 41,6'	36.58	178° 46'
13	435147.37	2245947.53	224° 41,6'	4	90° 00'
14	435144.52	2245944.72	314° 41,6'	32.17	90° 00,0'
15	435167.15	2245921.85	176° 53,7'	2.16	317° 48'
16	435165	2245921.96	224° 53,9'	163	132° 00,0'
17	435049.54	2245806.91	267° 26,8'	8.3	137° 27'
18	435049.17	2245798.62	313° 43,8'	47.65	133° 43'
19	435082.11	2245764.19	217° 00,0'	3.09	276° 44'
20	435079.64	2245762.33	307° 00,0'	20	90° 00'
21	435091.68	2245746.35	37° 00,0'	6.74	90° 00,0'
22	435097.06	2245750.41	15° 15,2'	18.9	201° 45'
23	435115.29	2245755.38	309° 22,5'	3.23	245° 53'
24	435117.34	2245752.88	44° 48,7'	21.08	84° 34'
1	435132.3	2245767.74			95° 30'

Экспликация земель:

Землепользователь	Категория земель
50:29:0030214:2899	Земли населенных пунктов
50:29:0030214:3309	Земли населенных пунктов

Общая площадь испрашиваемого земельного участка (кв.м.): 2245

Условные обозначения

- 50:29:0030214-15 - Кадастровый номер существующего земельного участка
-  - Граница земельного участка учтенная в ЕГРН
- 50:29:0030214 - Кадастровый номер кадастровых кварталов
-  - Проектируемая МТП-160 10/0,4 кВ
-  - Проектируемая ВЛЗ-10 кВ
-  - Проектируемая ВЛИ-0,38 кВ
-  - Граница охранной зоны проектируемой ВЛИ-0,38 кВ, МТП-160 10/0,4 кВ, ВЛЗ-10 кВ
-  - Поворотная точка испрашиваемого земельного участка
-  - Граница охранной зоны существующей ЛЭП-10кВ

						12580-Ф				
						Московская область, г.о. Воскресенск, г. Белоозёрский				
Изм.	Кол.уч.	Лист	№ док	Подп.	Дата	Строительство МТП-160 10/0,4 кВ (с тр-ром 63 кВА), РЛКВ-10 кВ, ВЛЗ-10 кВ от ВЛЗ-10 кВ фид. 2, ВЛИ-0,38 кВ ЛС "Фаустово (а\л)" № 168, МО, г/о Воскресенск, г. Белоозёрский, 50:29:0030214-3114	Стадия	Лист	Листов	
Разработал		Дачко					Р	1	1	
							План границ объекта 			