


К листу 4

КОС Конобеево

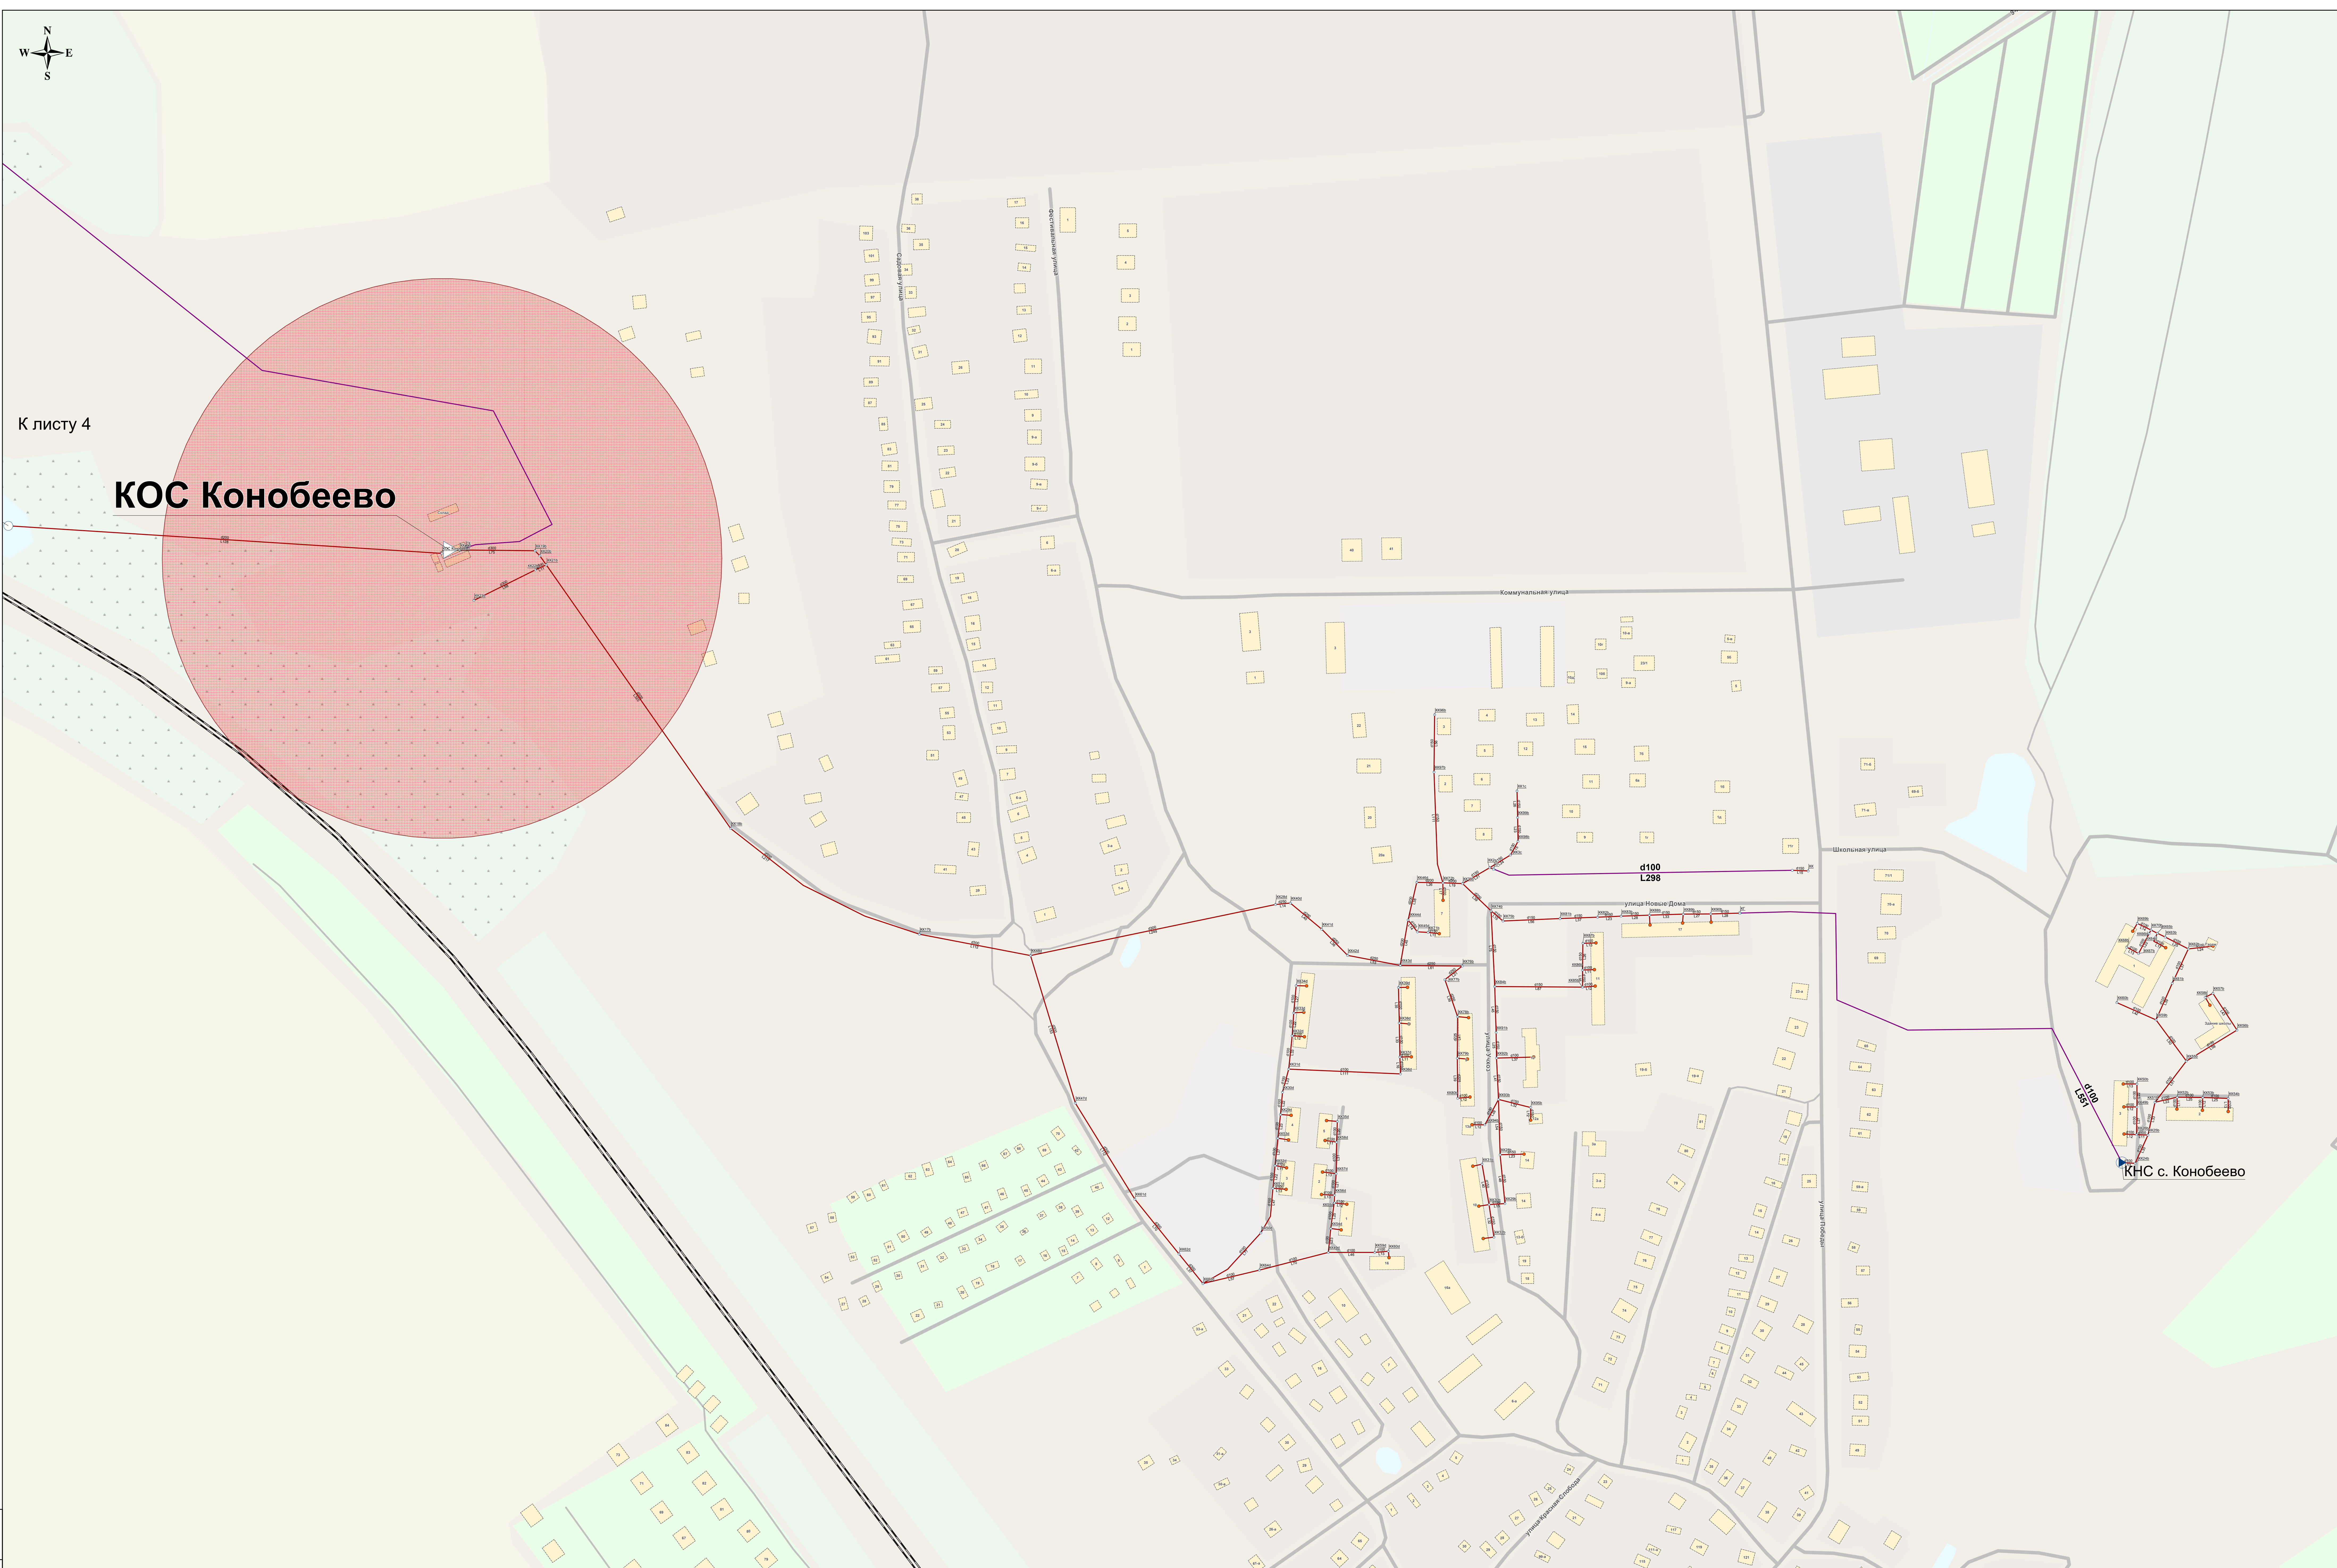

Условные обозначения

- Колодезь 2017 г.
- Камера гашения 2017 г.
- КНС 2017г.
- Монитор 2017г.
- КОС 2017г.
- Колодезь 2018-2028 гг.
- КНС 2018-2028гг.
- КОС 2018-2028гг.
- Зона перспективной застройки
- Участок самотечной канализации 2017г.
- Участок самотечной канализации отп.
- Участок напорной канализации 2017 г.
- Линейная канализация 2018-2028гг.
- Участок перспективной канализации 2018-2028 гг.
- Перевалка участка на период 2018-2028 гг.
- Колодезь 2018-2028 гг.
- КОС 2018-2028гг.
- Зона перспективной застройки
- Д100 Условный диаметр, мм
- L298 Длина участка, м

						18-2017-002-02			
Схема водоснабжения и водоотведения сельского поселения Ачитского Воскресенского муниципального района на период с 2018 по 2018 год. (Актуализированная редакция)									
Имя	Копы	Лист	№ до	Полн.	Дата				
Разработчик	Зерулякин Г.В.		Полосин А.М.				Схема водоотведения.		
Проверен							Страница	Лист	
							Р	5	
							Листов	6	
М 1:2000							ООО "Объединение энергомедиа"		