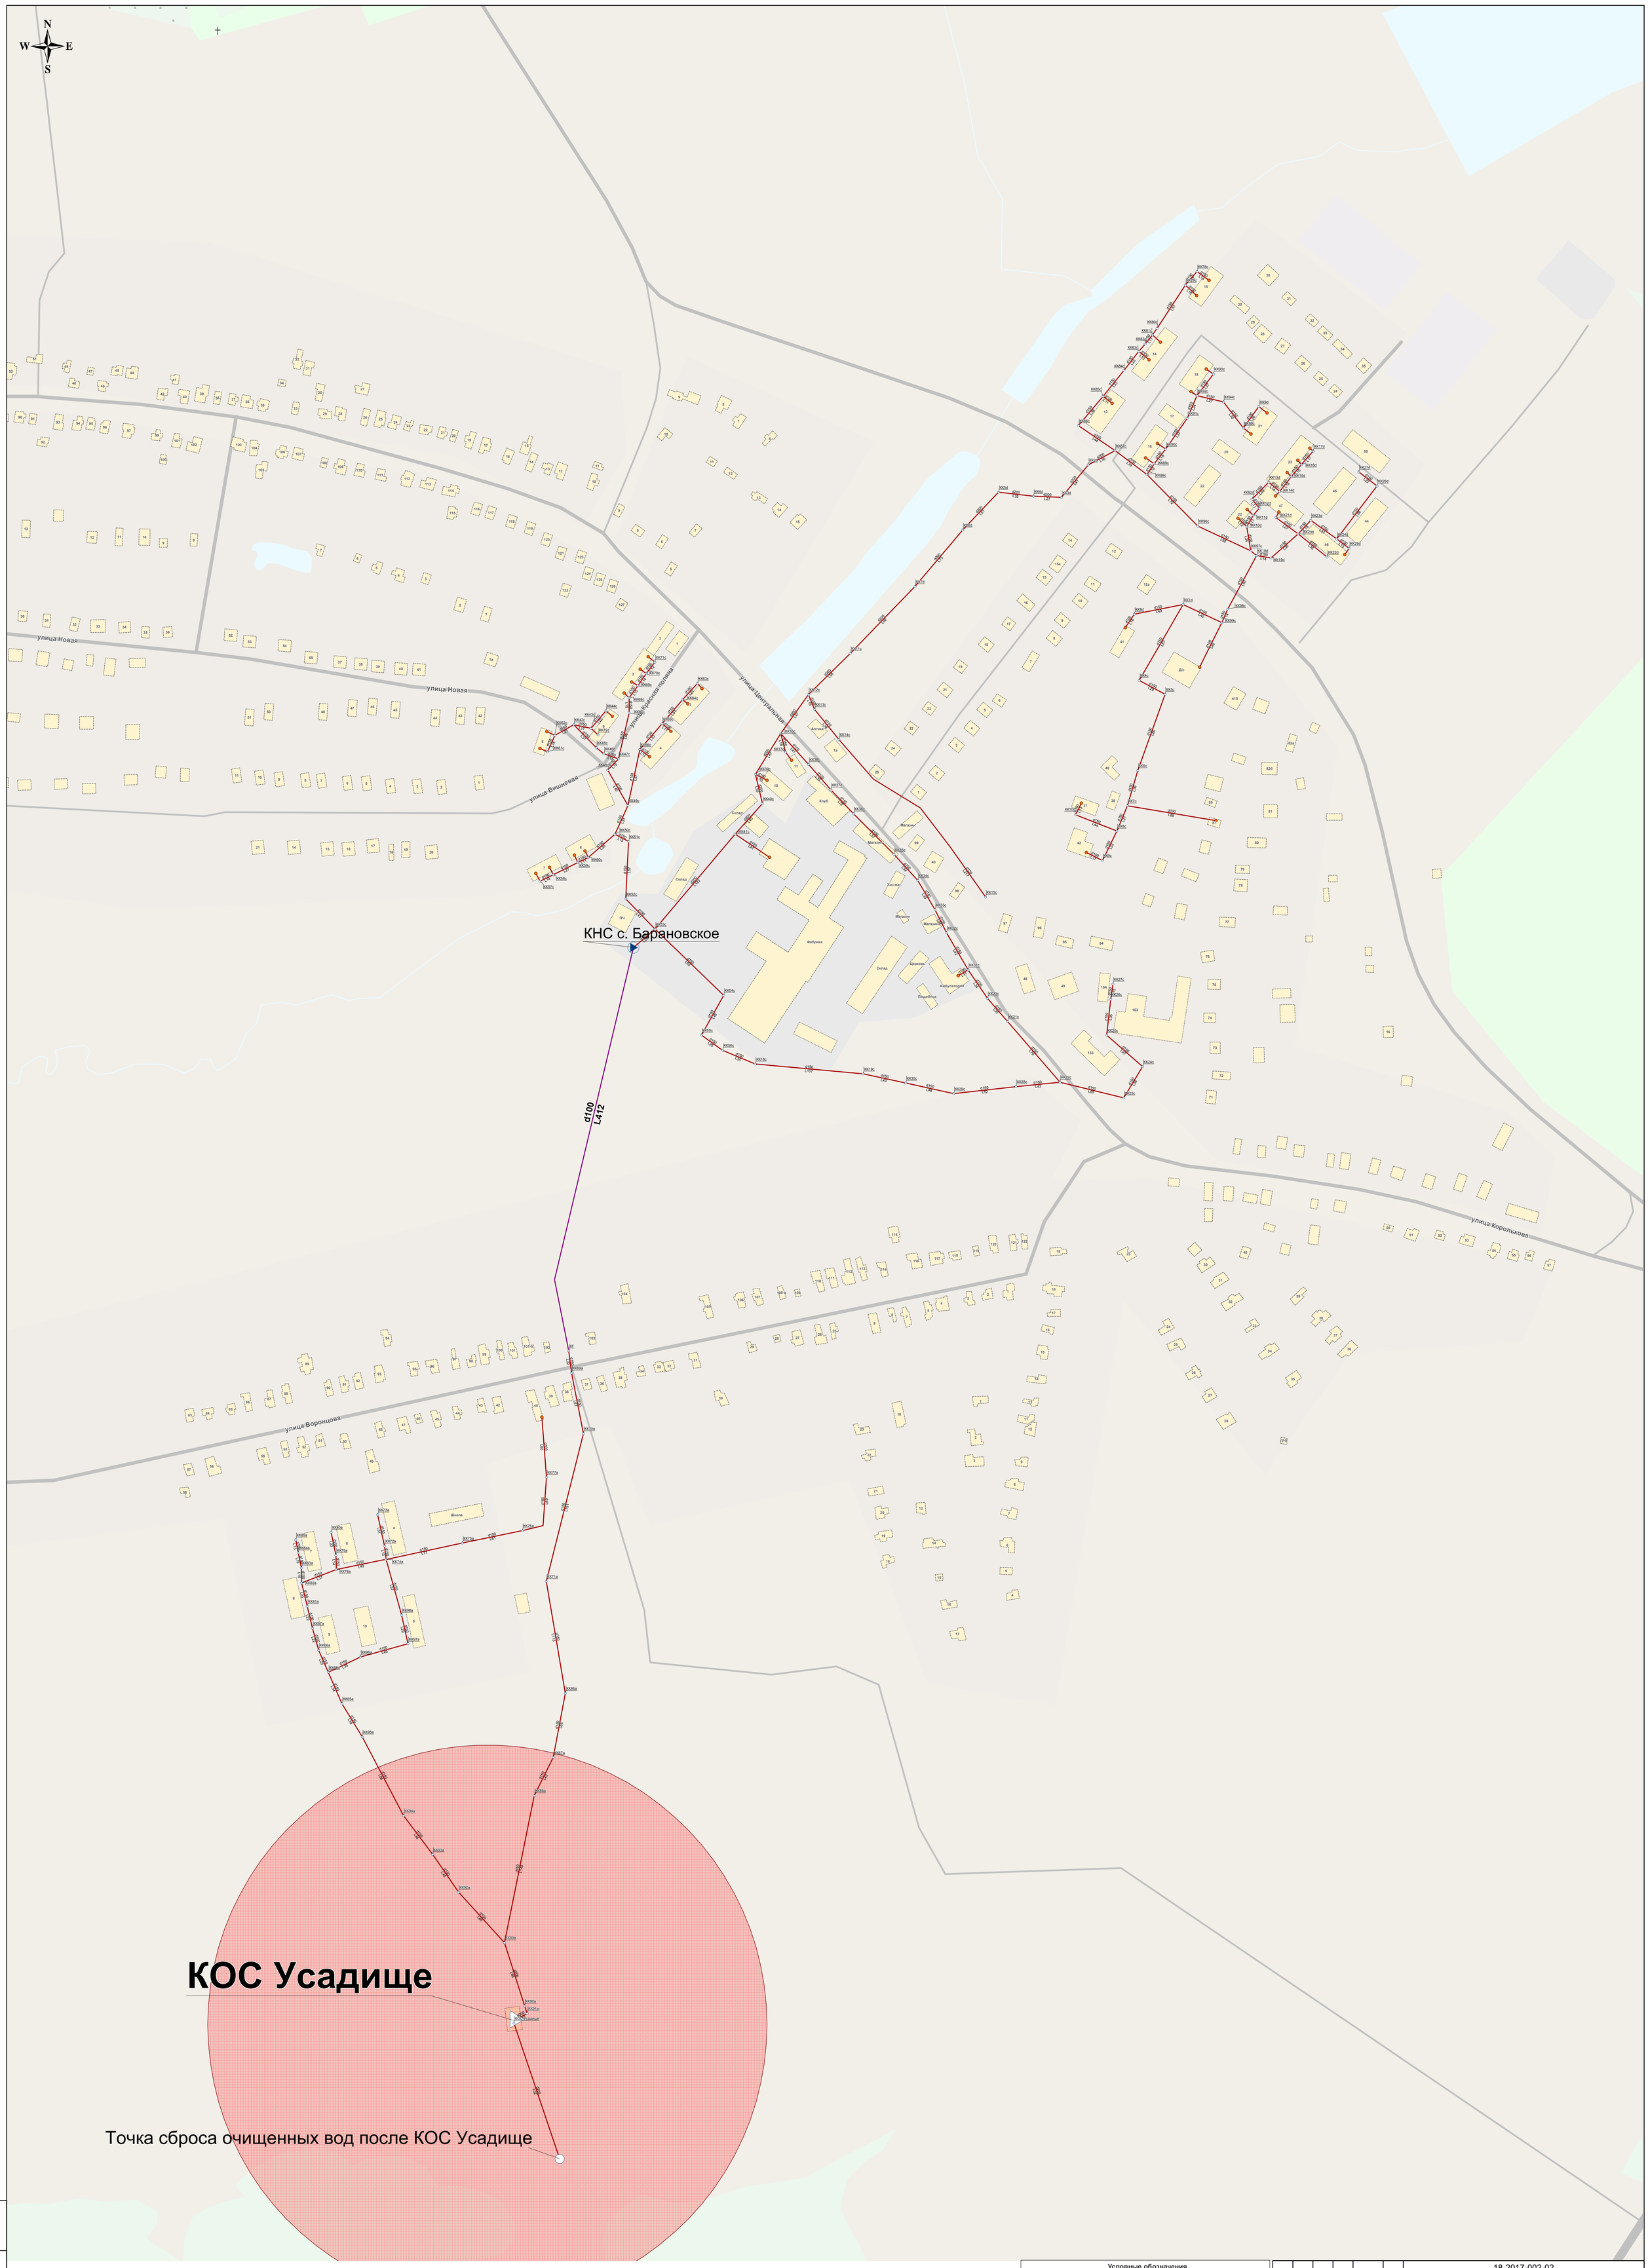

Условные обозначения

- Колодец 2017 г.
- Камера гашения 2017 г.
- КНС 2017г.
- Абонент 2017г.
- КОС 2017г.
- Колодец 2018-2028 гг.
- КНС 2018-2028гг.
- КОС 2018-2028гг.
- Участок самотечной канализации 2017г.
- Участок самотечной канализации откл.
- Участок напорной канализации 2017 г.
- Ликвидация участков 2018-2028гг.
- Участок перспективной канализации 2018-2028 гг.
- Перекладка участка на период 2018-2028 гг.
- Здания 2018-2028 гг.
- Зона перспективной застройки
- **D100** Условный диаметр, мм
- **L36** Длина участка, м

Изм.	Кол.у	Лист	№ до	Подп.	Дата
Разработал		Загрутдинов Т.Ф			
Проверил		Погарский А.М			

18-2017-002-02

Схема водоснабжения и водоотведения сельского поселения Ашитковское Воскресенского муниципального района на период с 2018 по 2028 год. (Актуализированная редакция)

Схема водоотведения.

Стадия	Лист	Листов
Р	6	6

ООО "Объединение энергоменеджмента"

Взам. инв. №

Подп. и дата

Инв. № подл.